



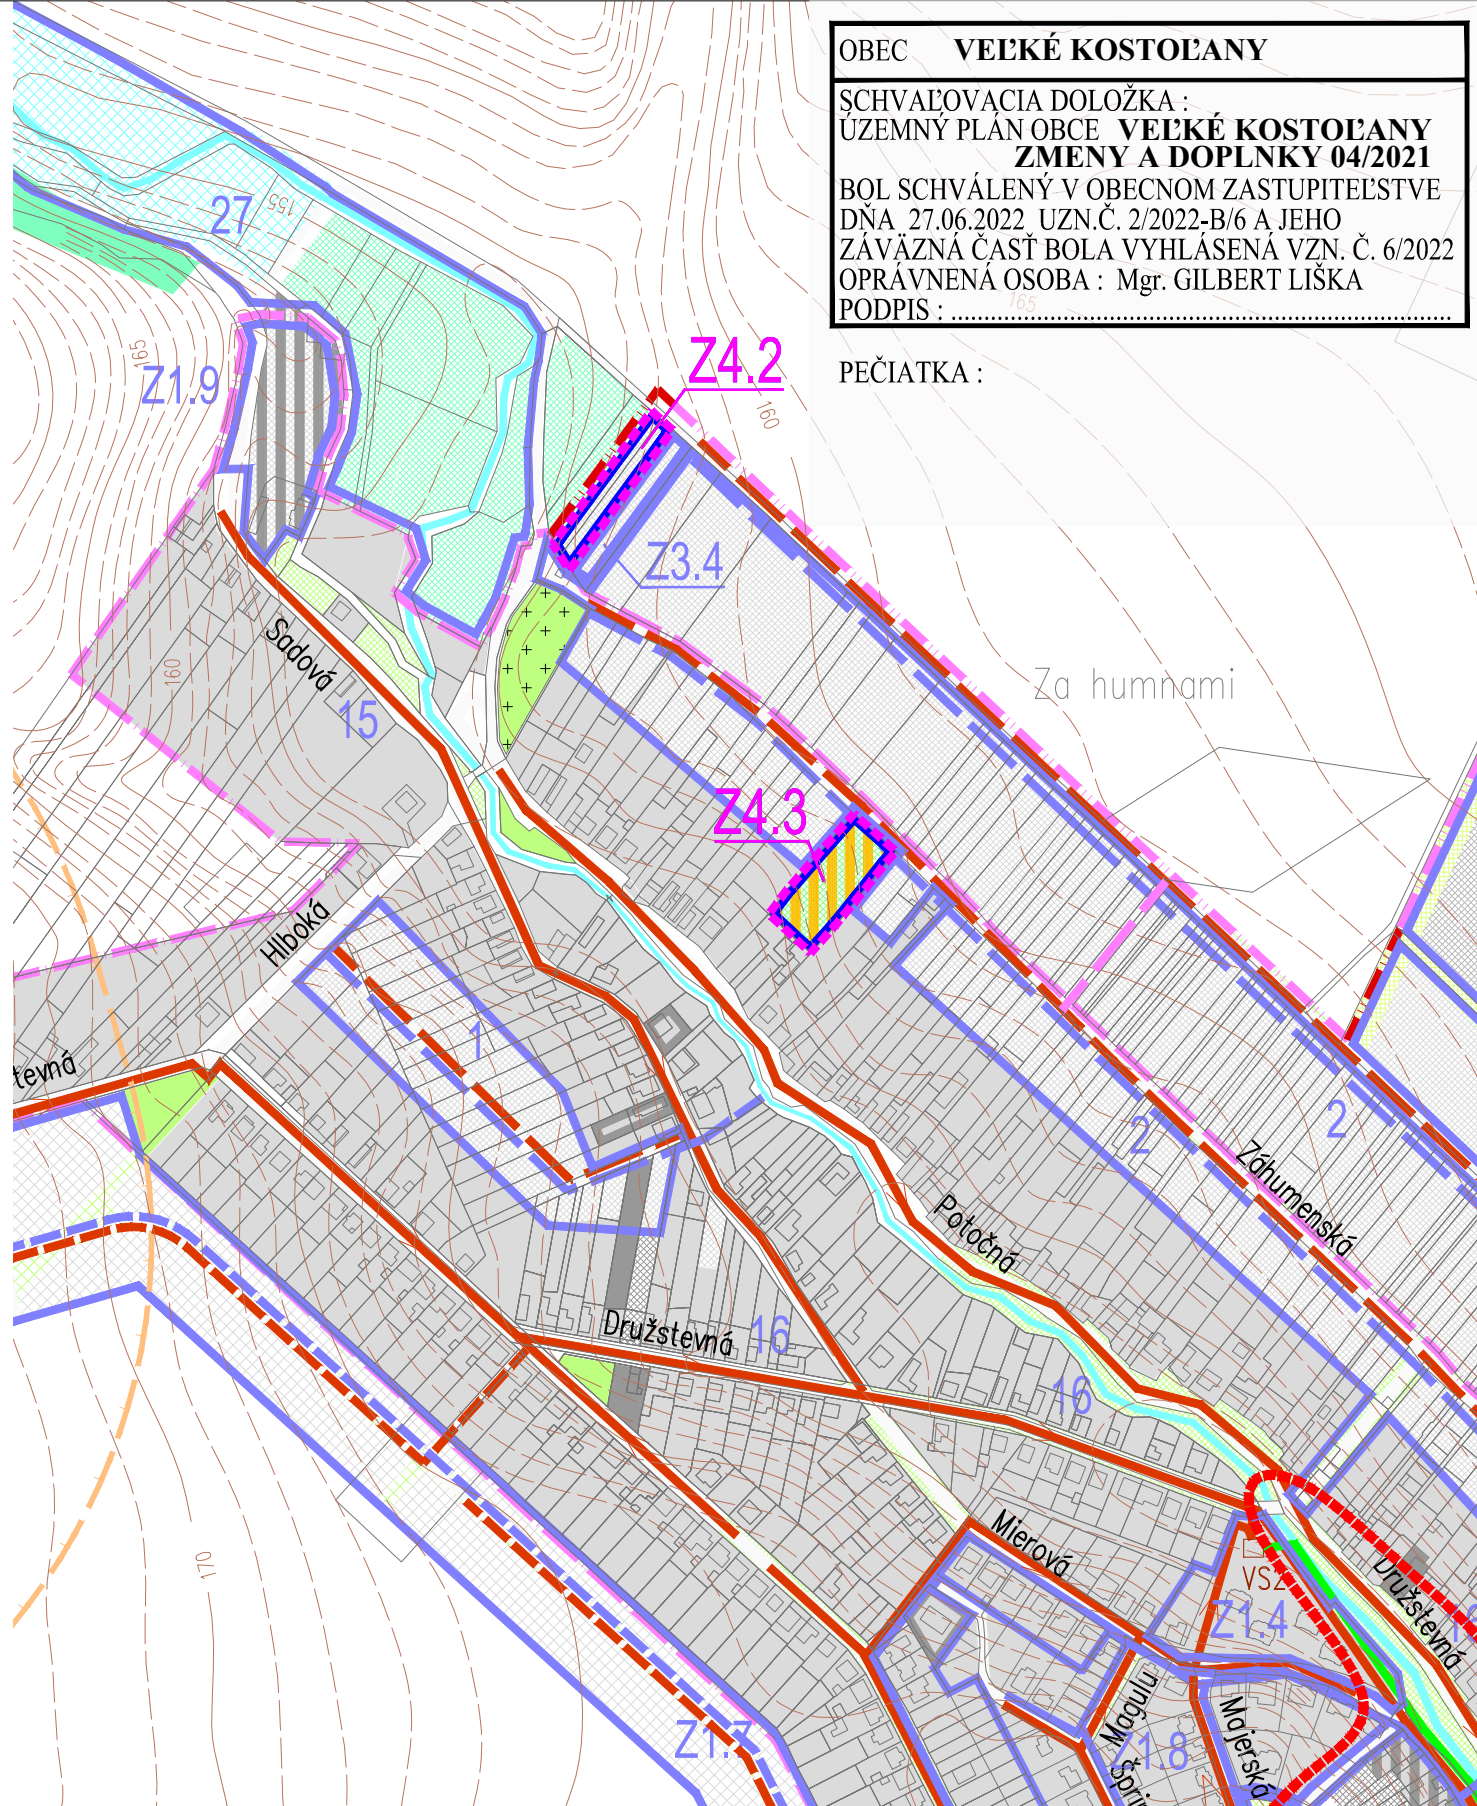

ZMENA 04/2021 - ČISTOPIS
ÚPN-O VEĽKÉ KOSTOL'ANY
 objedávateľ
 spracovateľ
 spracované

Obec Veľké Kostolany
 Ing. arch. Eva Krupová
 máj 2022


NÁVRH KANALIZÁCIE B.05a

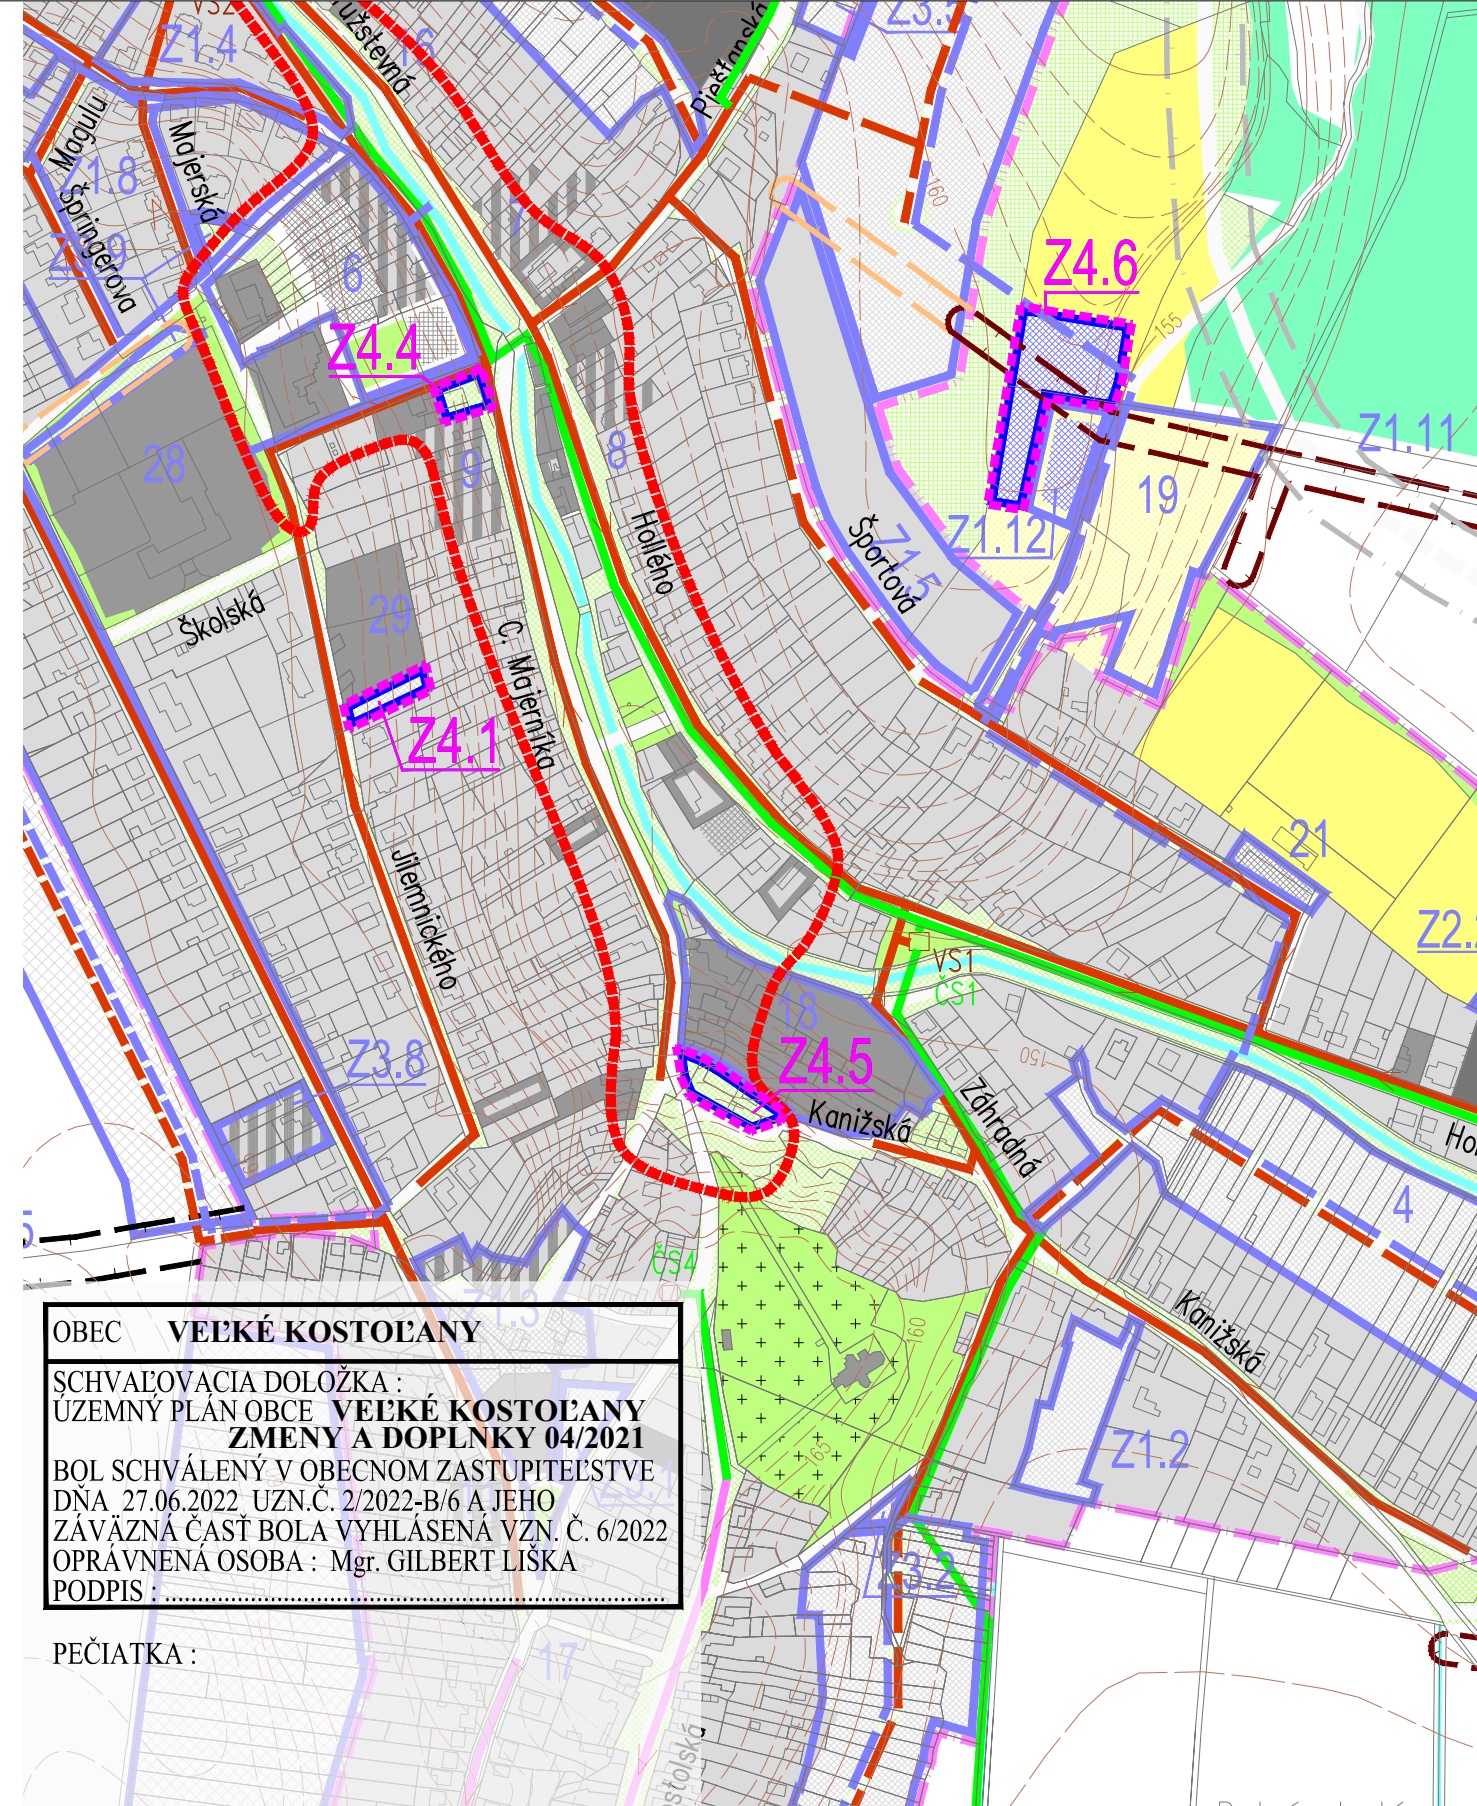

ZMENA 04/2021 - ČISTOPIS
ÚPN-O VEĽKÉ KOSTOL'ANY
 objedávateľ
 spracovateľ
 spracované

Obec Veľké Kostolany
 Ing. arch. Eva Krupová
 máj 2022

NÁVRH KANALIZÁCIE B.05b

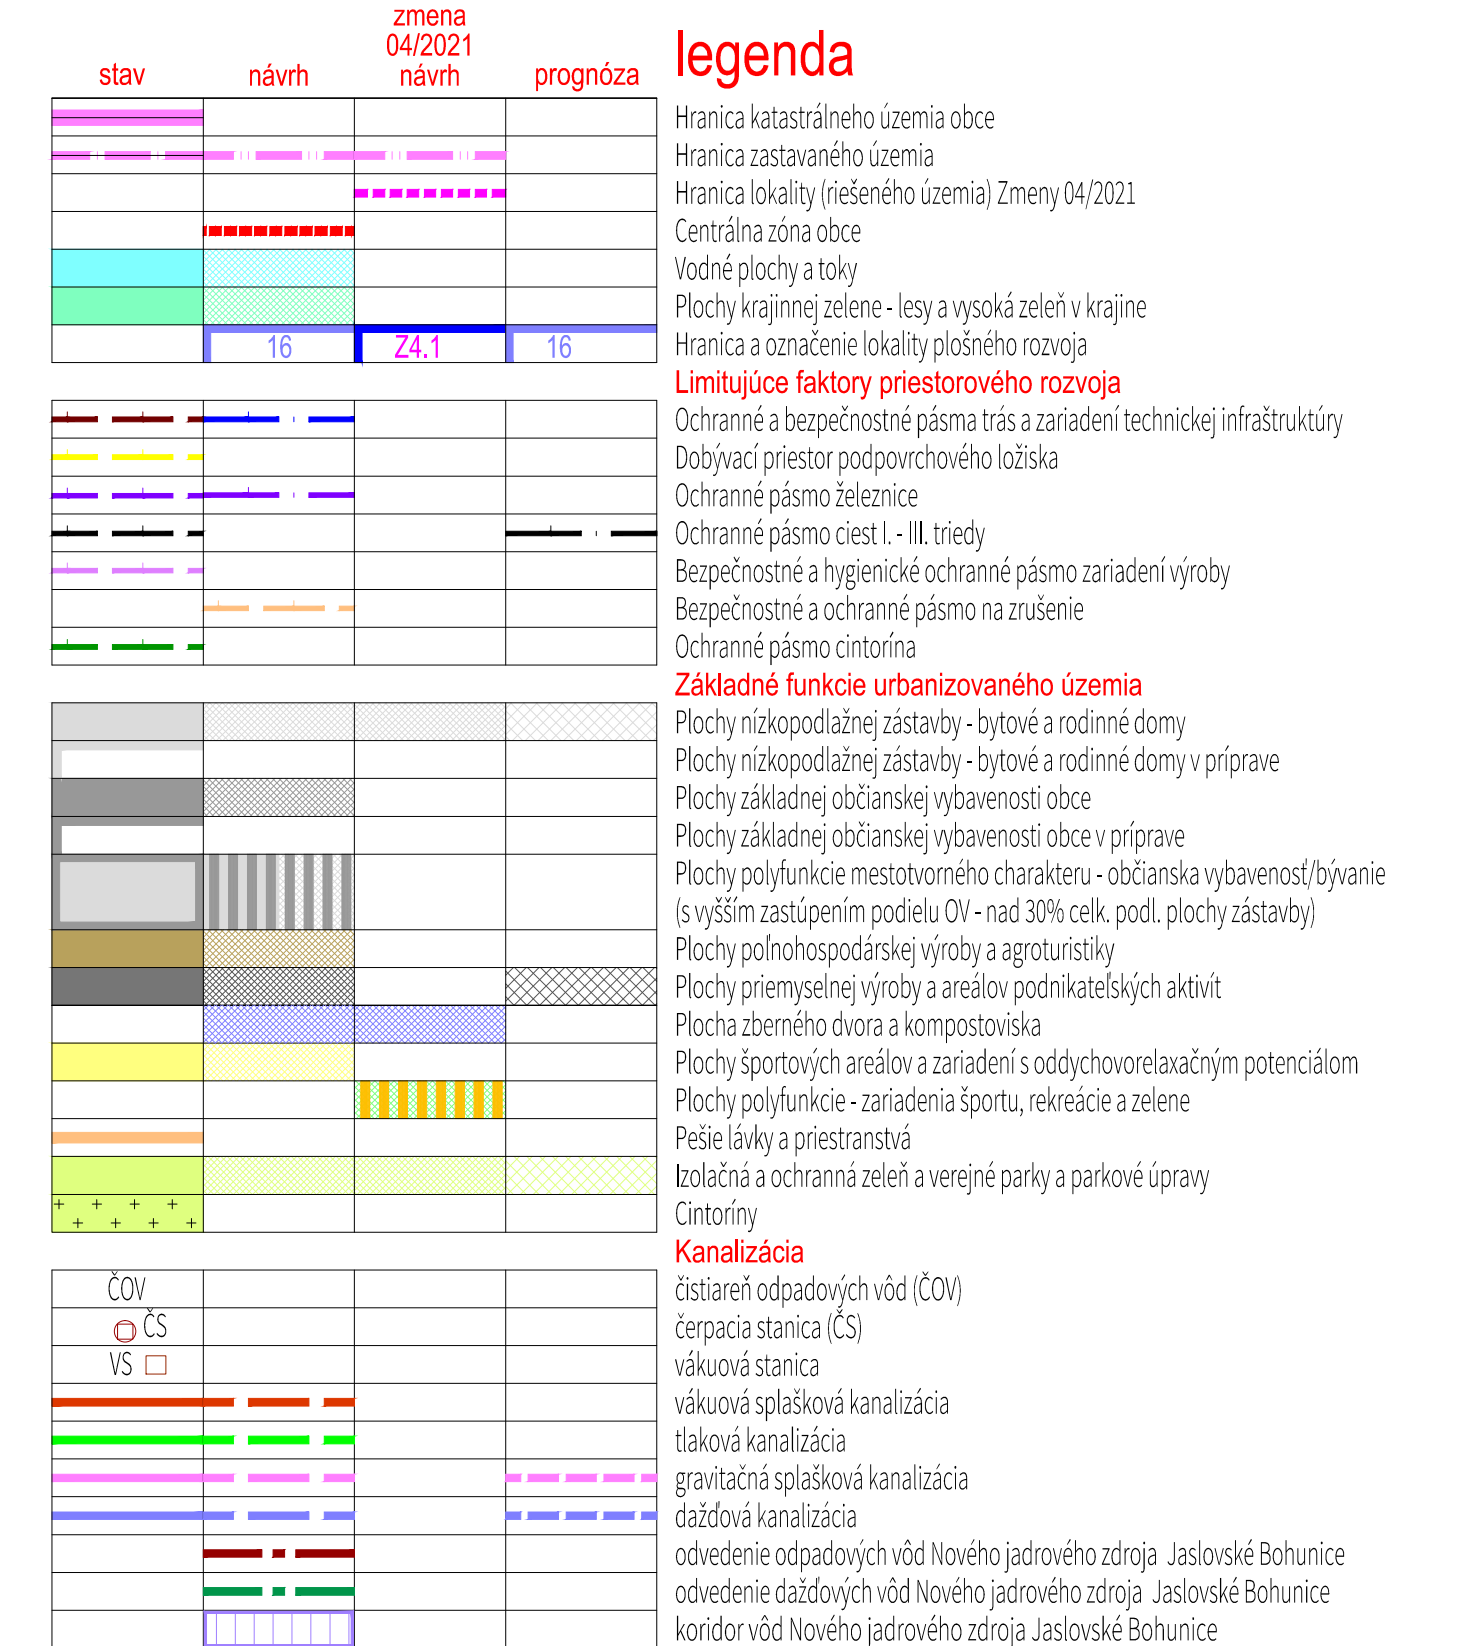

ZMENA 04/2021 - ČISTOPIS
ÚPN-O VEĽKÉ KOSTOL'ANY
 objedávateľ
 spracovateľ
 spracované

Obec Veľké Kostolany
 Ing. arch. Eva Krupová
 máj 2022

NÁVRH KANALIZÁCIE B.05c