



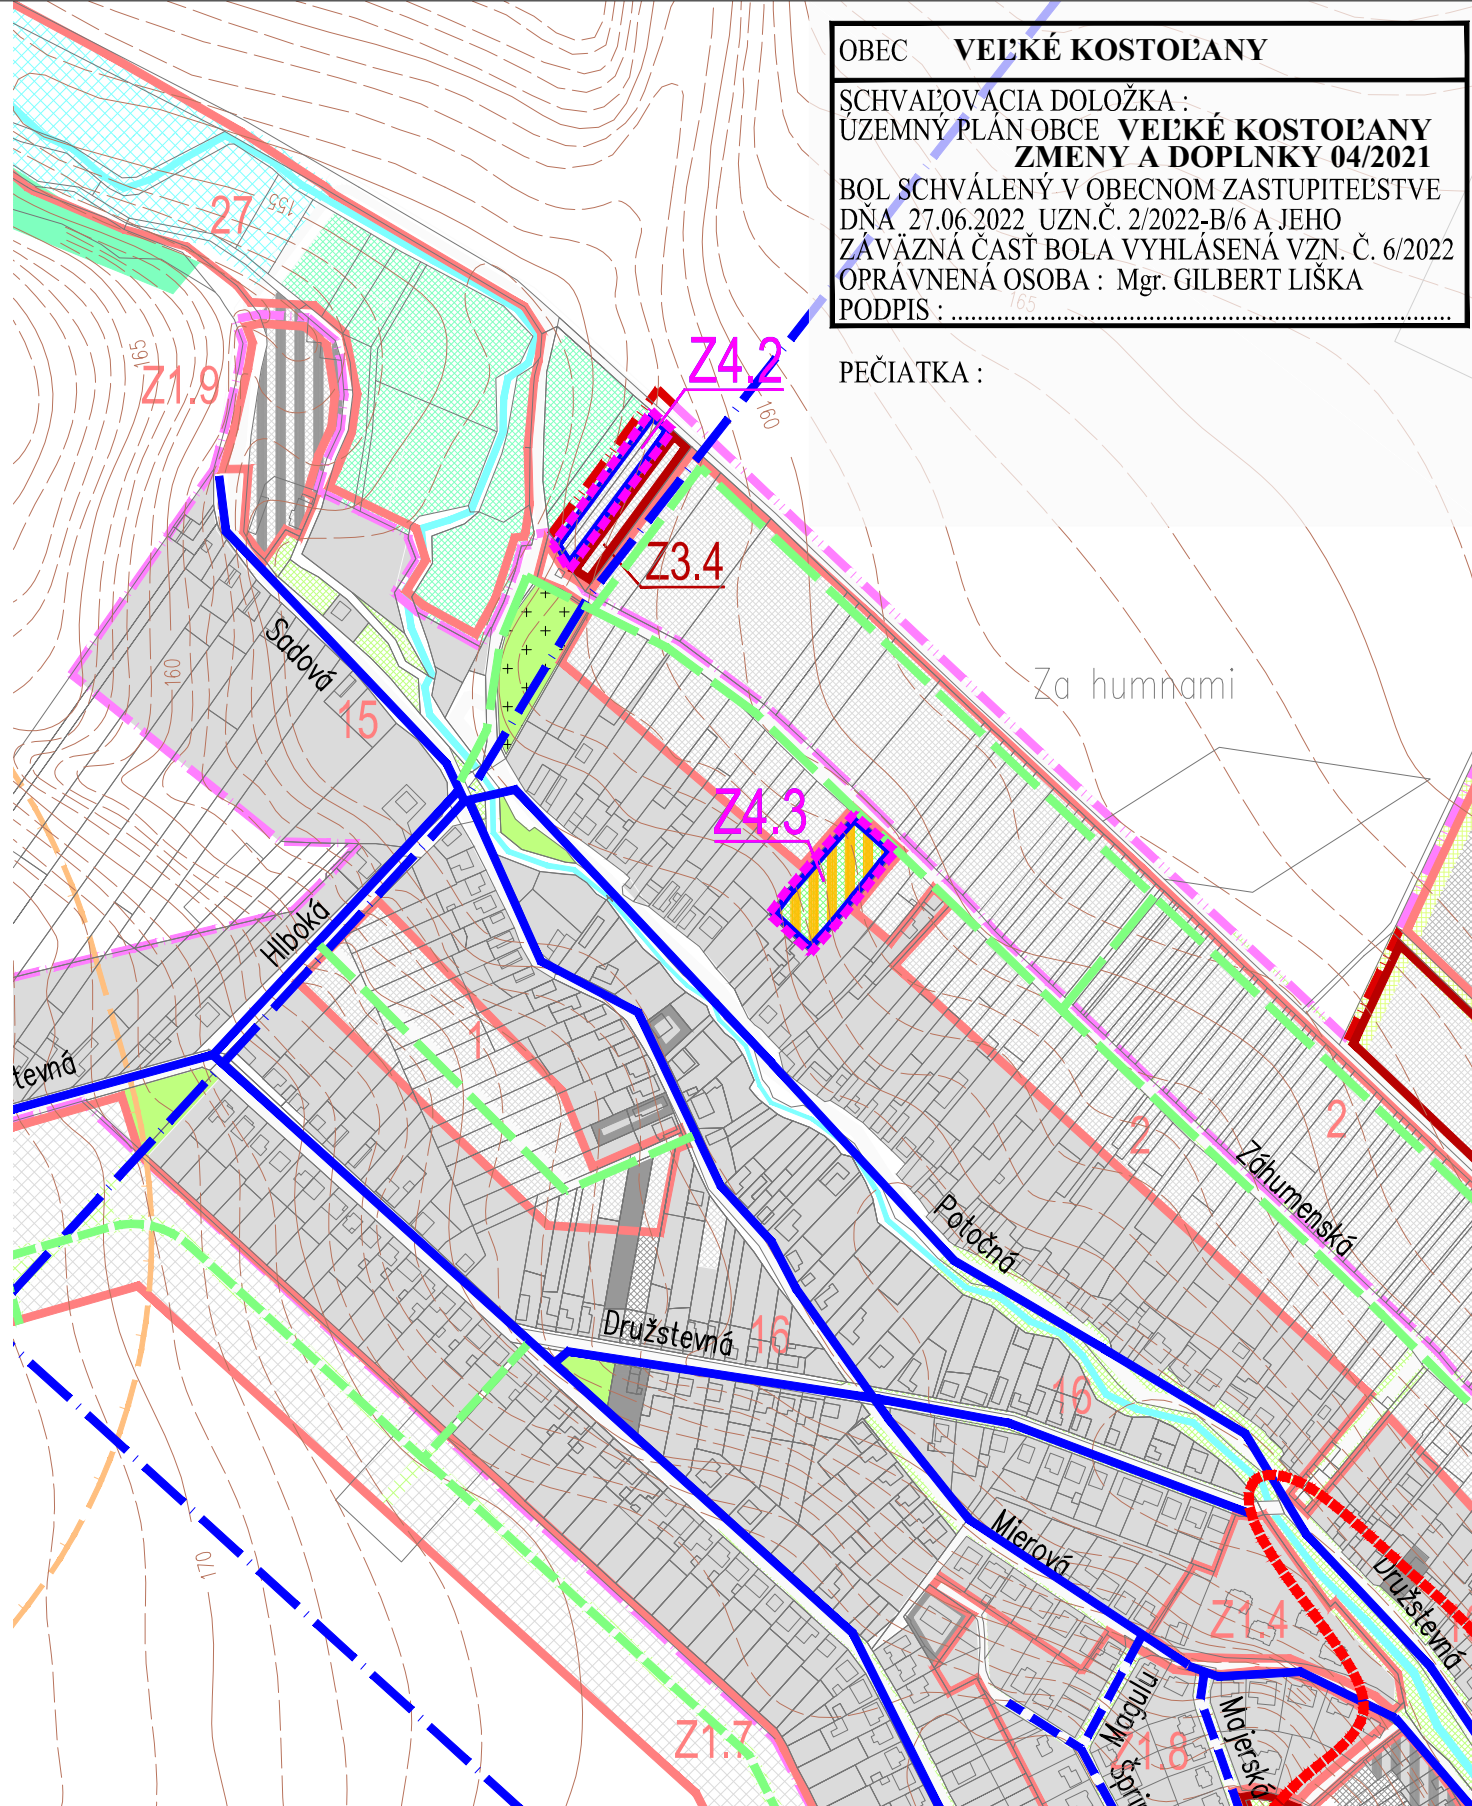

ZMENA 04/2021 - ČISTOPIS
 ÚPN-O VEĽKÉ KOSTOĽANY
 objednávatel'
 spracovateľ
 spracované

Obec Veľké Kostoľany
 Ing. arch. Eva Krupová
 máj 2022


NÁVRH VODOVODU B.06a

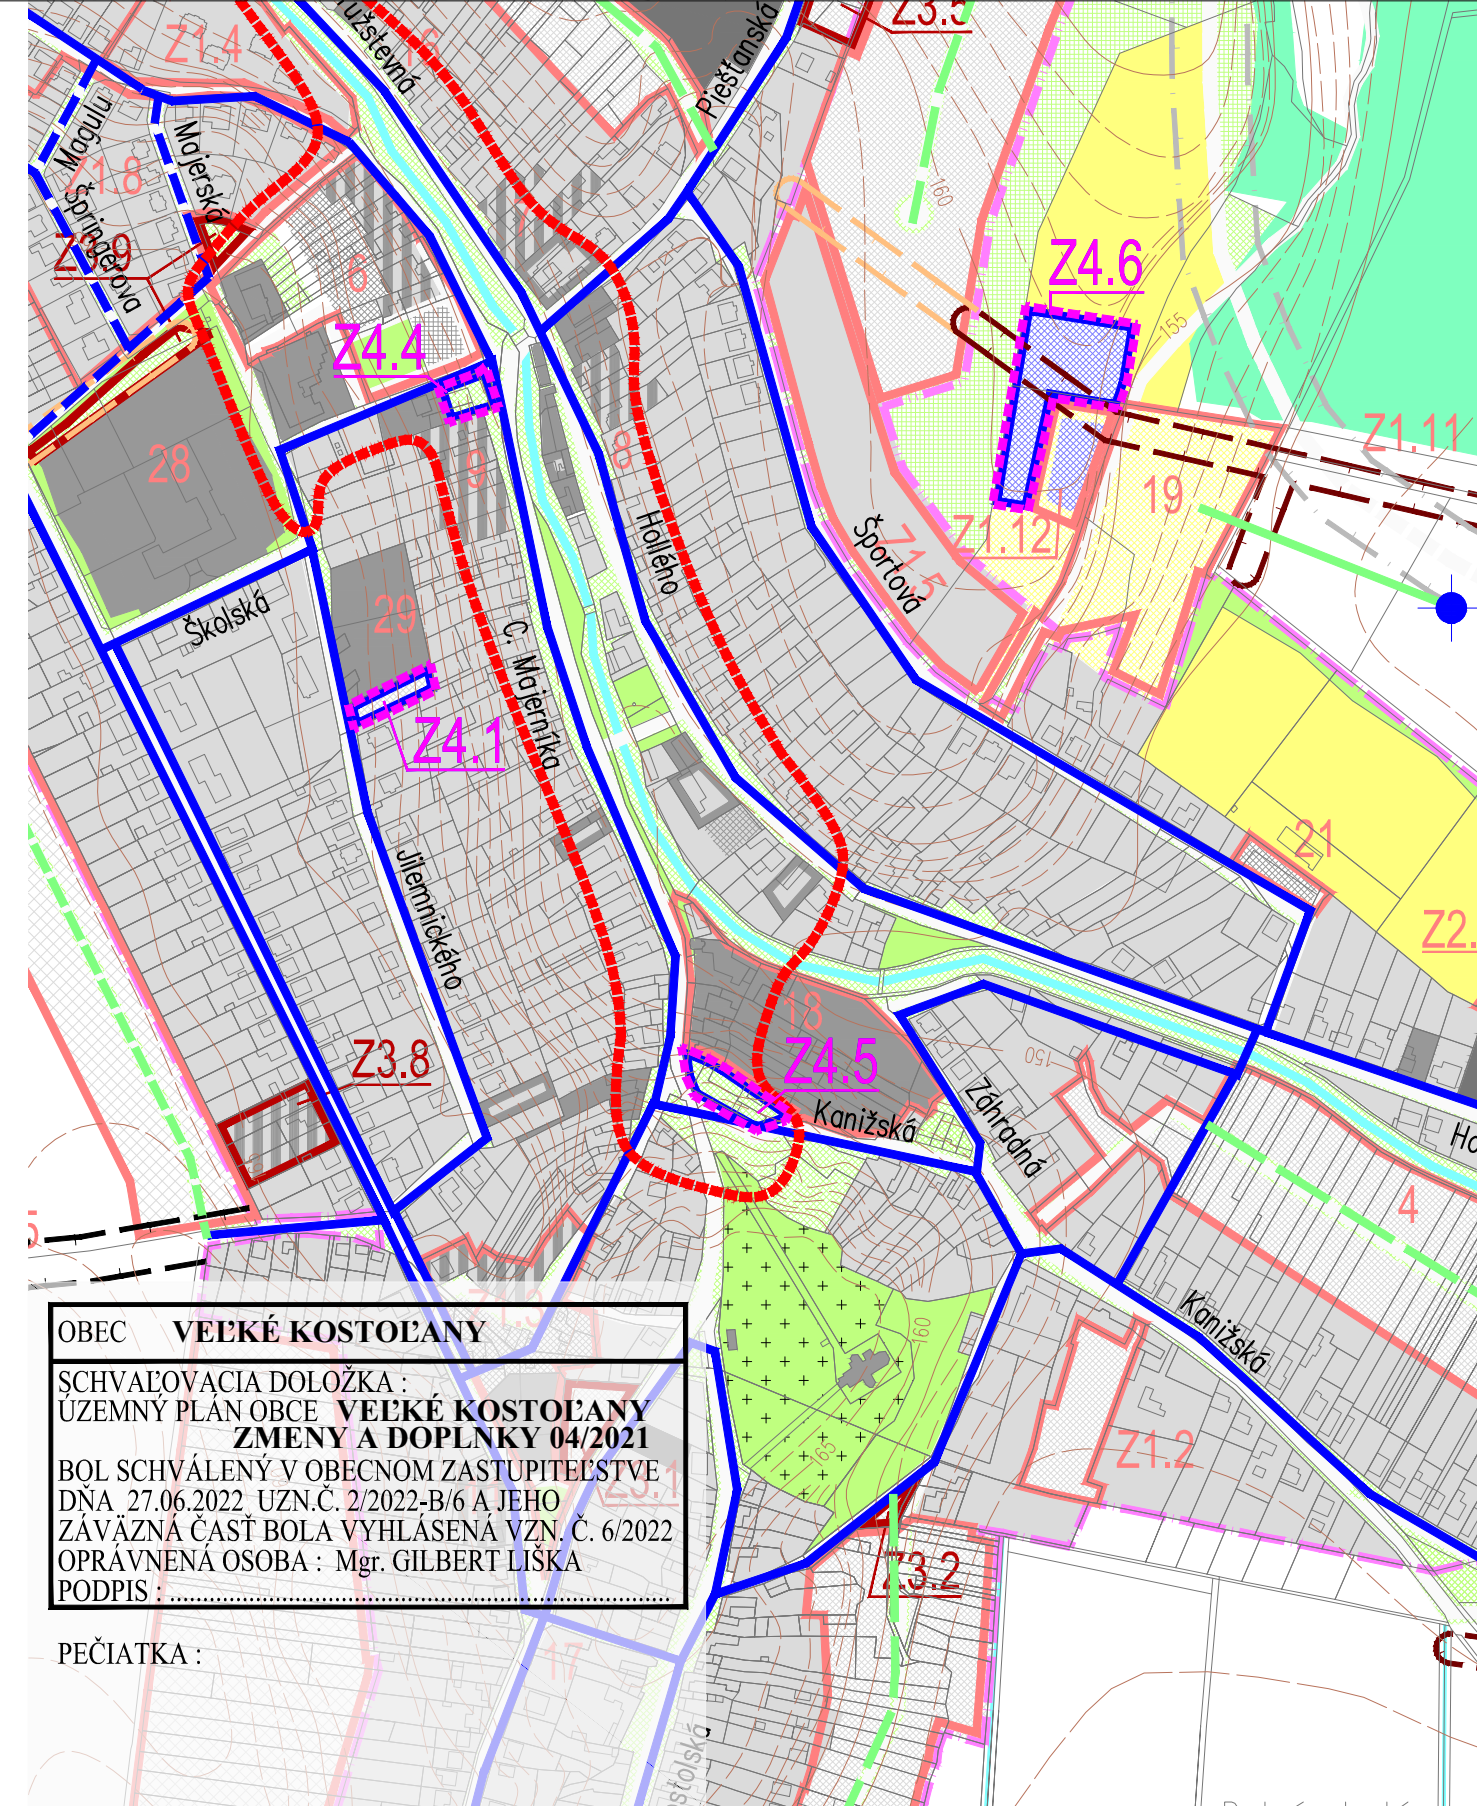

ZMENA 04/2021 - ČISTOPIS
 ÚPN-O VEĽKÉ KOSTOĽANY
 objednávatel'
 spracovateľ
 spracované

Obec Veľké Kostoľany
 Ing. arch. Eva Krupová
 máj 2022

NÁVRH VODOVODU B.06b

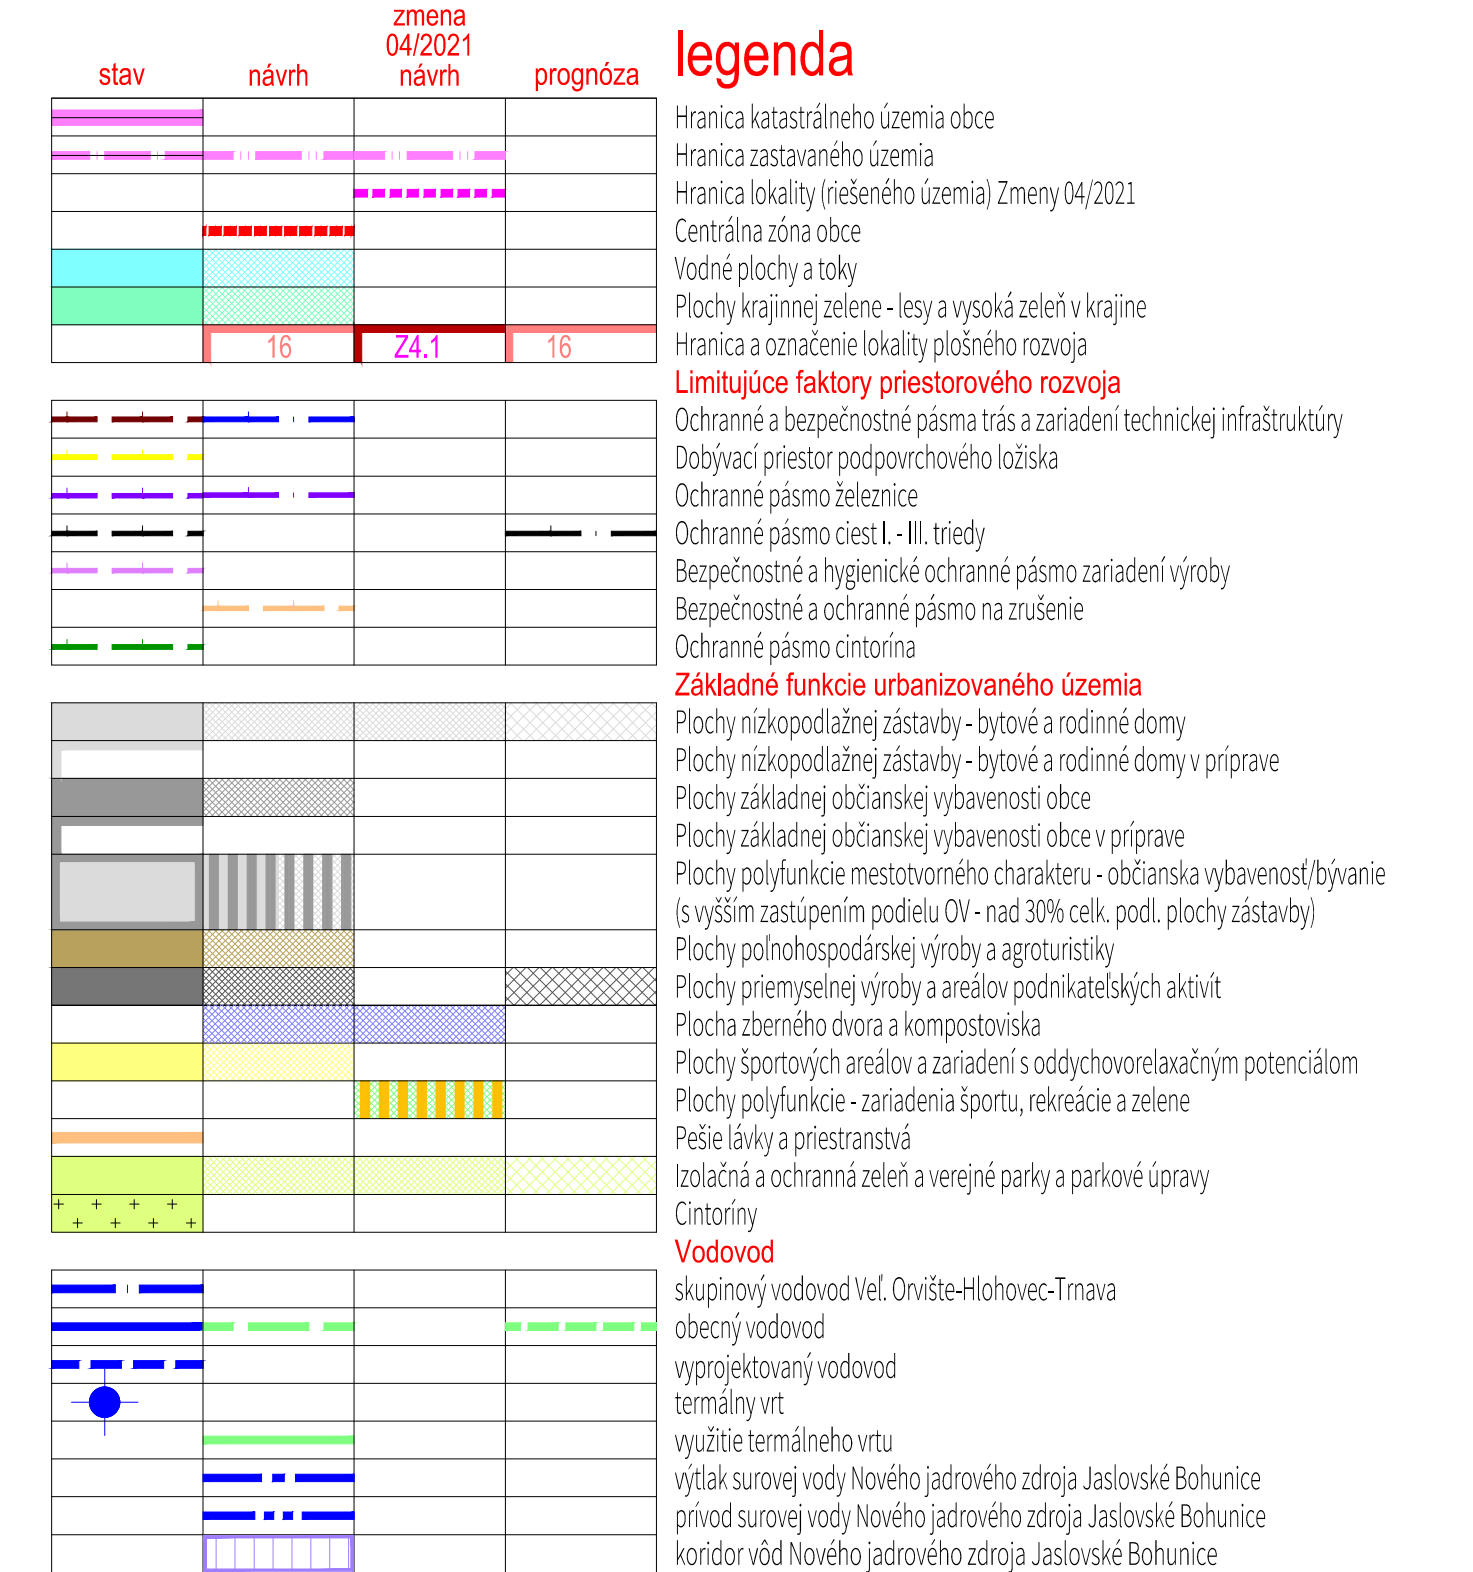

ZMENA 04/2021 - ČISTOPIS
 ÚPN-O VEĽKÉ KOSTOĽANY
 objednávatel'
 spracovateľ
 spracované

Obec Veľké Kostoľany
 Ing. arch. Eva Krupová
 máj 2022

NÁVRH VODOVODU B.06c