
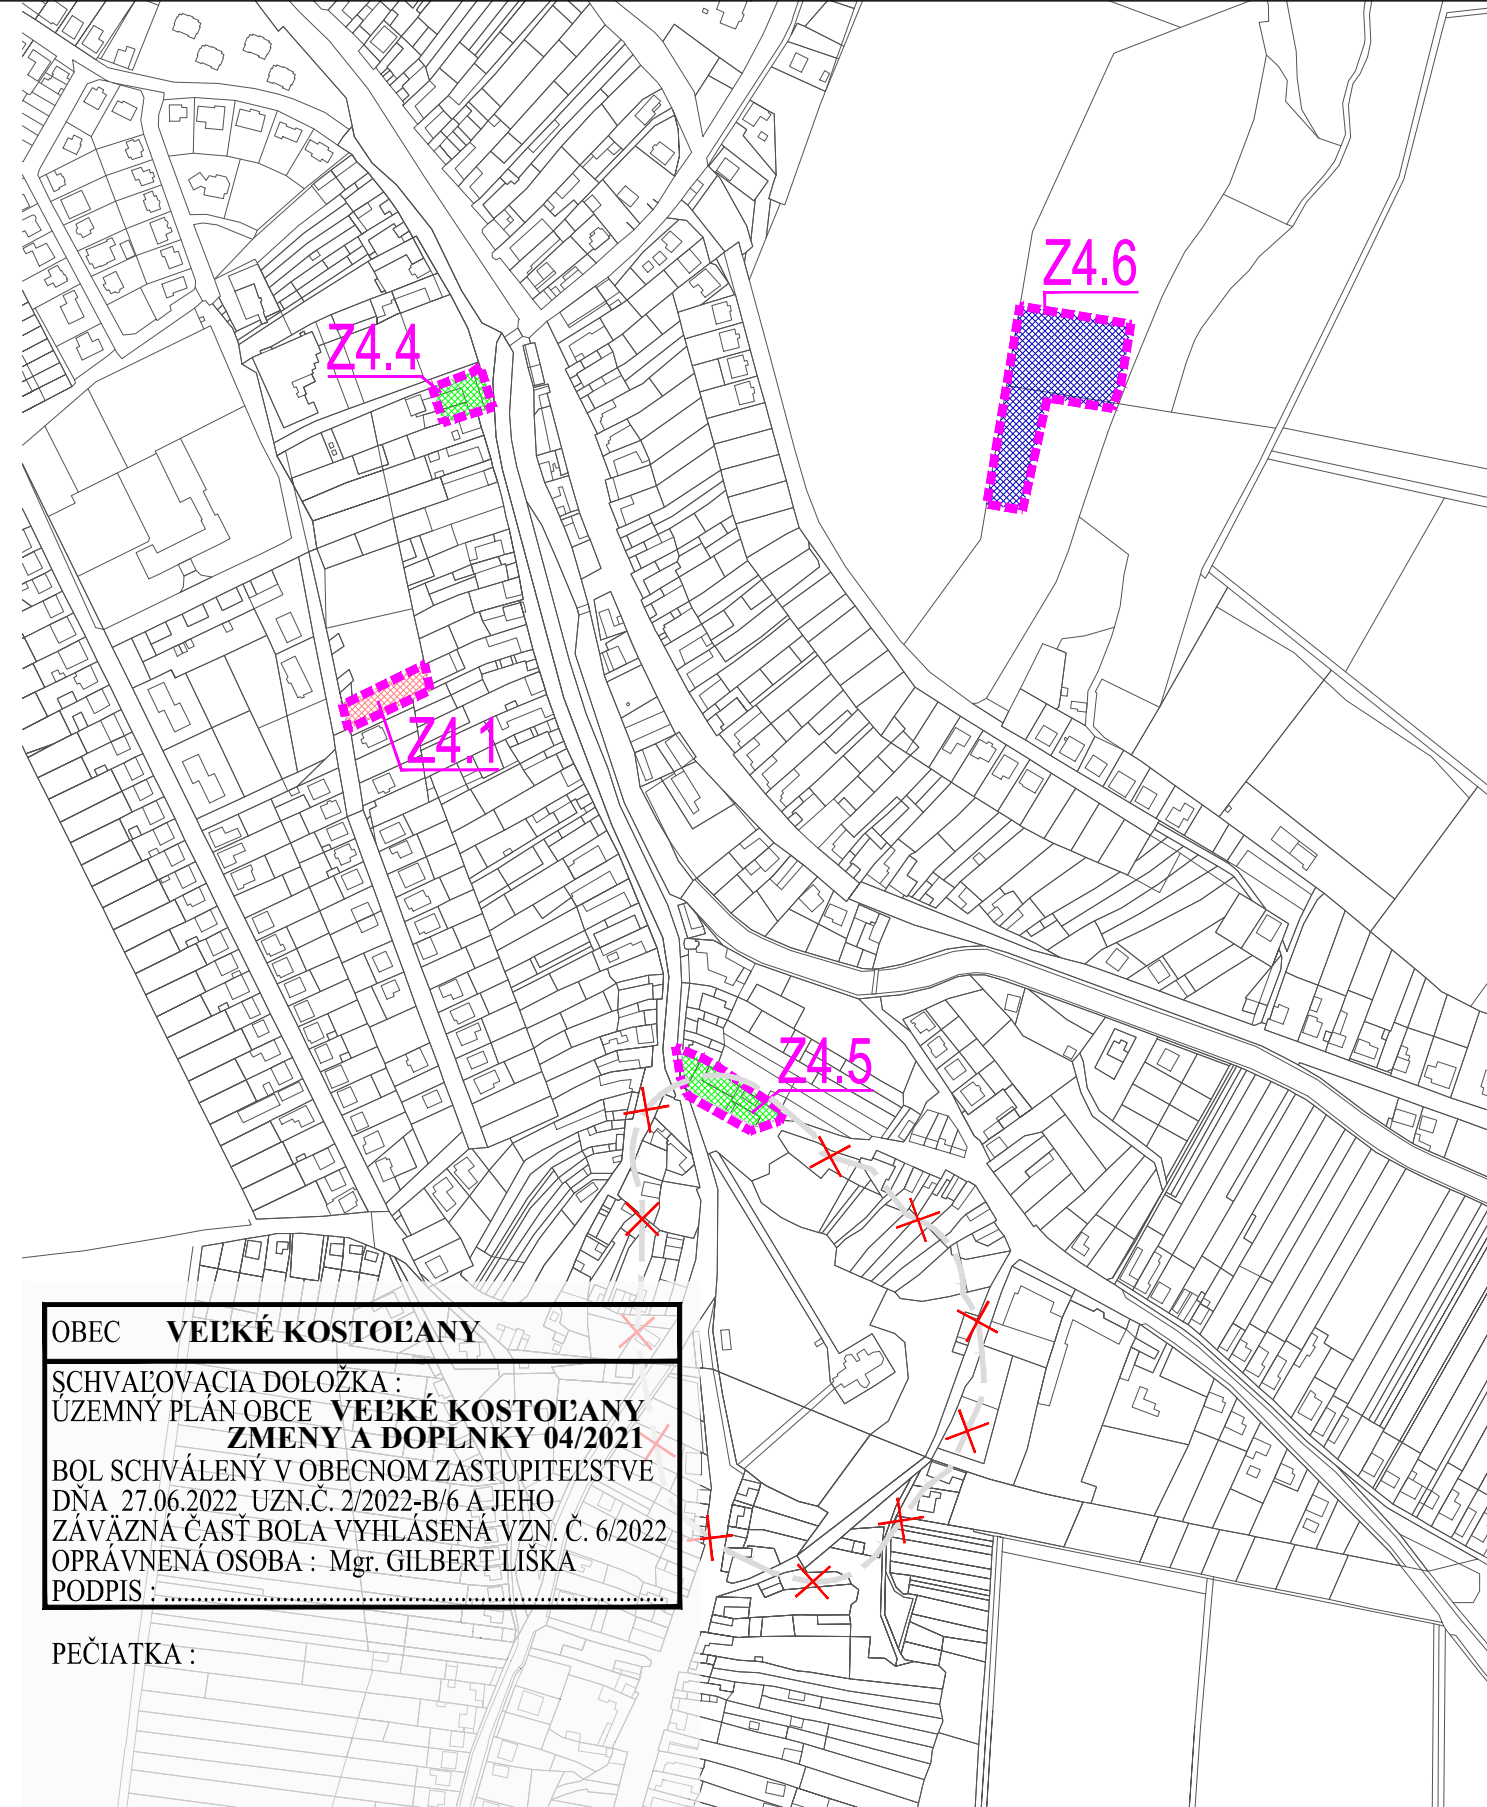


OBEC **VEĽKÉ KOSTOL'ANY**

SCHVAĽOVACIA DOLOŽKA :
ÚZEMNÝ PLÁN OBCE **VEĽKÉ KOSTOL'ANY**
ZMENY A DOPLNKY 04/2021

BOL SCHVÁLENÝ V OBCENOM ZASTUPITELSTVE
DŇA 27.06.2022, UZN.Č. 2/2022-B/6 A JEHO
ZÁVÄZNÄ ČASŤ BOLA VYHLÁSENÄ VZN. Č. 6/2022
OPRÁVNENÄ OSOBA : Mgr. GILBERT LIŠKA
PODPIS :

PEČIATKA :

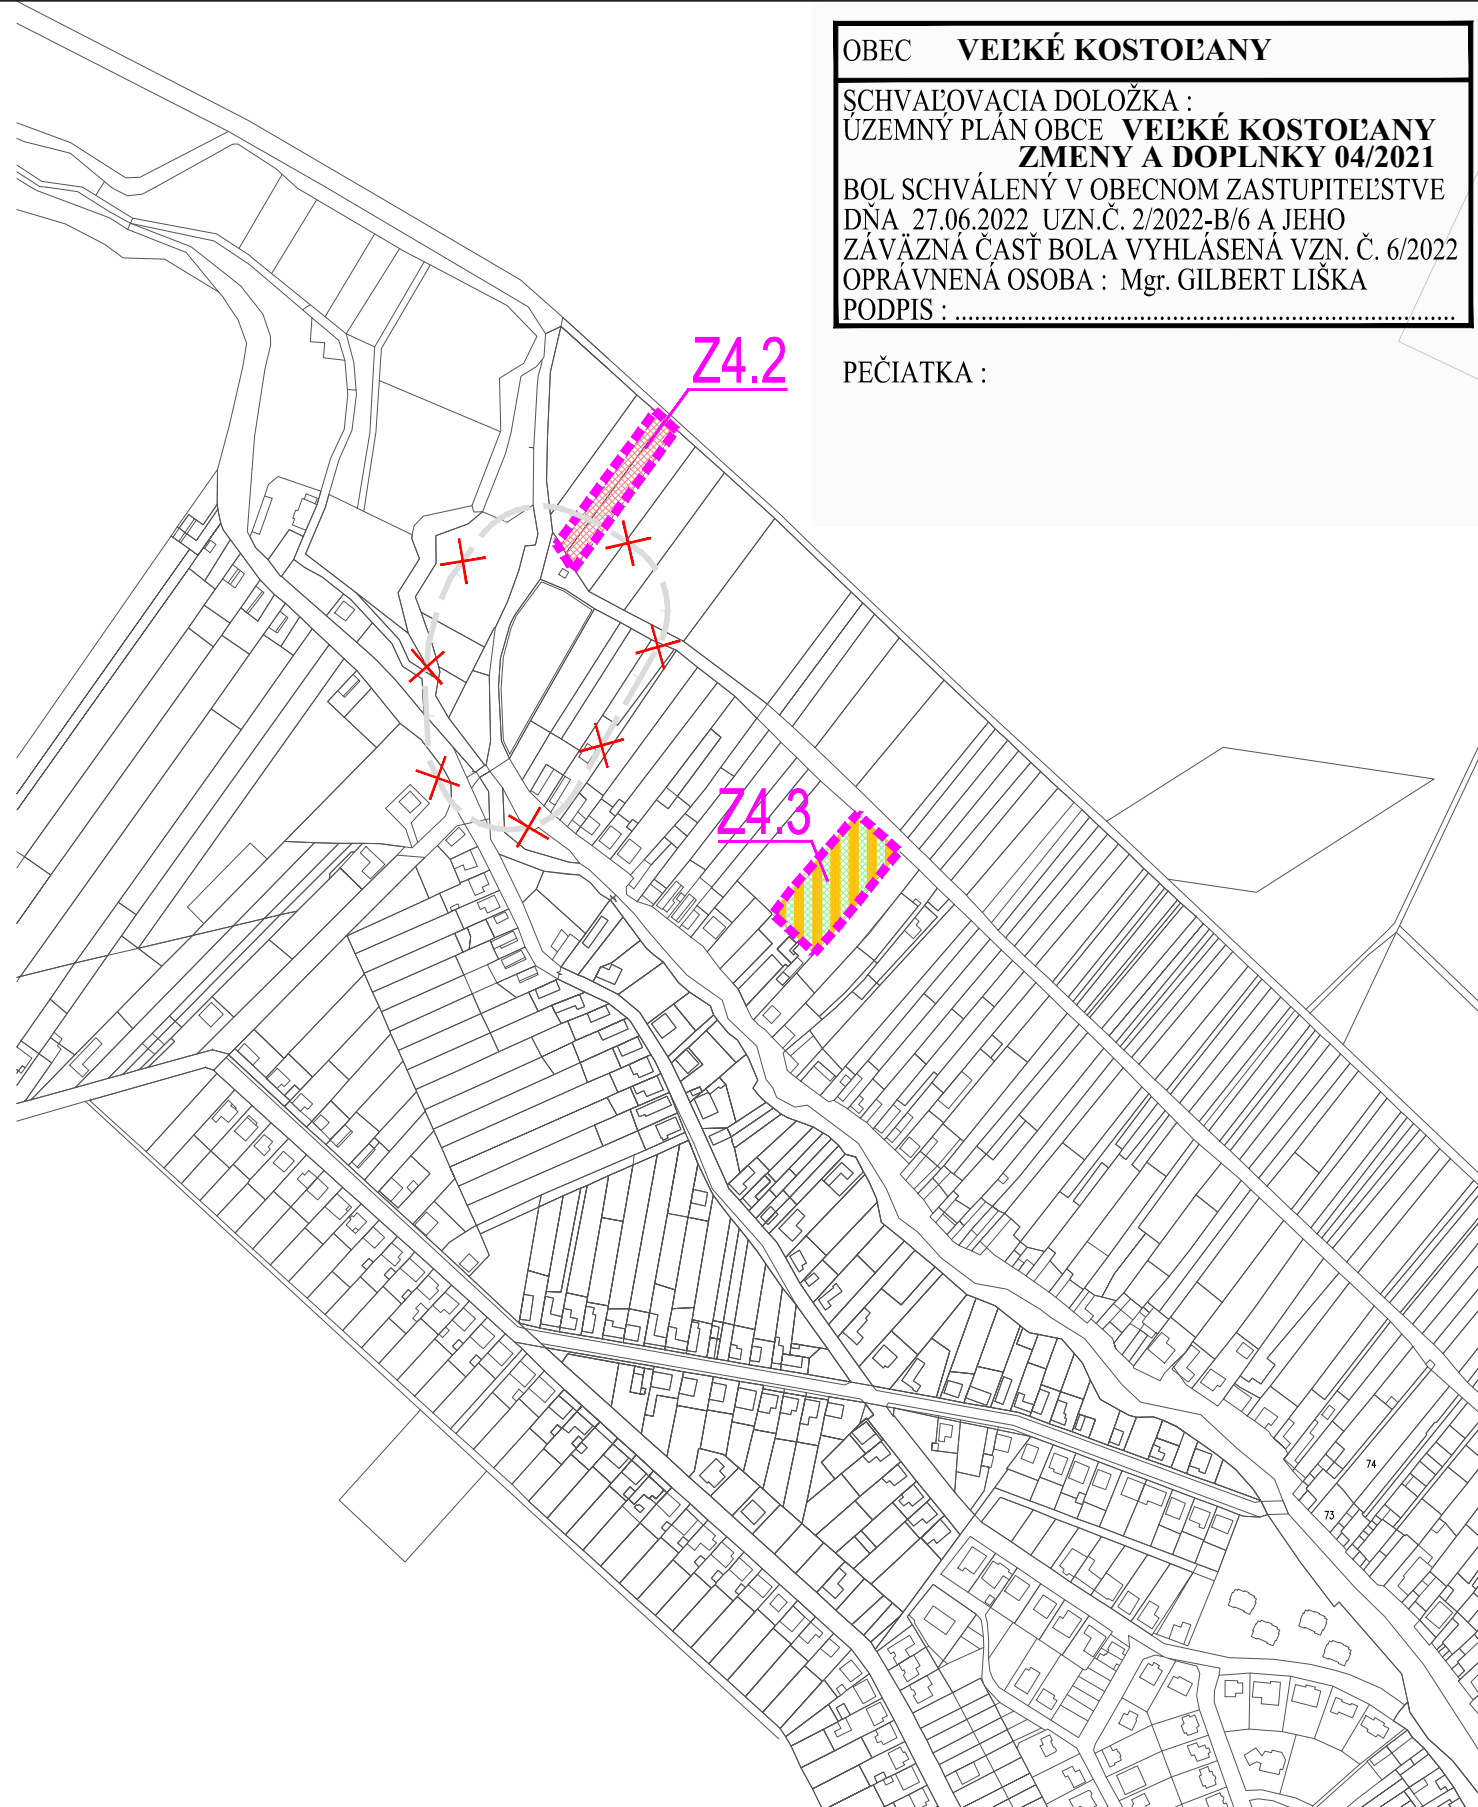

OBEC **VEĽKÉ KOSTOL'ANY**

SCHVAĽOVACIA DOLOŽKA :
ÚZEMNÝ PLÁN OBCE **VEĽKÉ KOSTOL'ANY**
ZMENY A DOPLNKY 04/2021

BOL SCHVÁLENÝ V OBCENOM ZASTUPITELSTVE
DŇA 27.06.2022, UZN.Č. 2/2022-B/6 A JEHO
ZÁVÄZNÄ ČASŤ BOLA VYHLÁSENÄ VZN. Č. 6/2022
OPRÁVNENÄ OSOBA : Mgr. GILBERT LIŠKA
PODPIS :

PEČIATKA :


ZMENA 04/2021 - ČISTOPIS

ÚPN-O VEĽKÉ KOSTOL'ANY

objednávateľ
spracovateľ
spracované

Obec Veľké Kostol'any
Ing. arch. Eva Krupová
máj 2022

M 1:5000

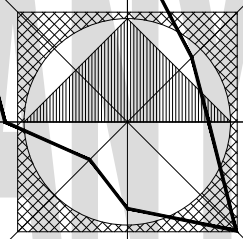

KOMPLEXNÝ URBANISTICKÝ NÁVRH B.03a


ZMENA 04/2021 - ČISTOPIS

ÚPN-O VEĽKÉ KOSTOL'ANY

objednávateľ
spracovateľ
spracované

Obec Veľké Kostol'any
Ing. arch. Eva Krupová
máj 2022

M 1:5000

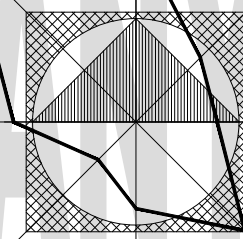

KOMPLEXNÝ URBANISTICKÝ NÁVRH B.03b