



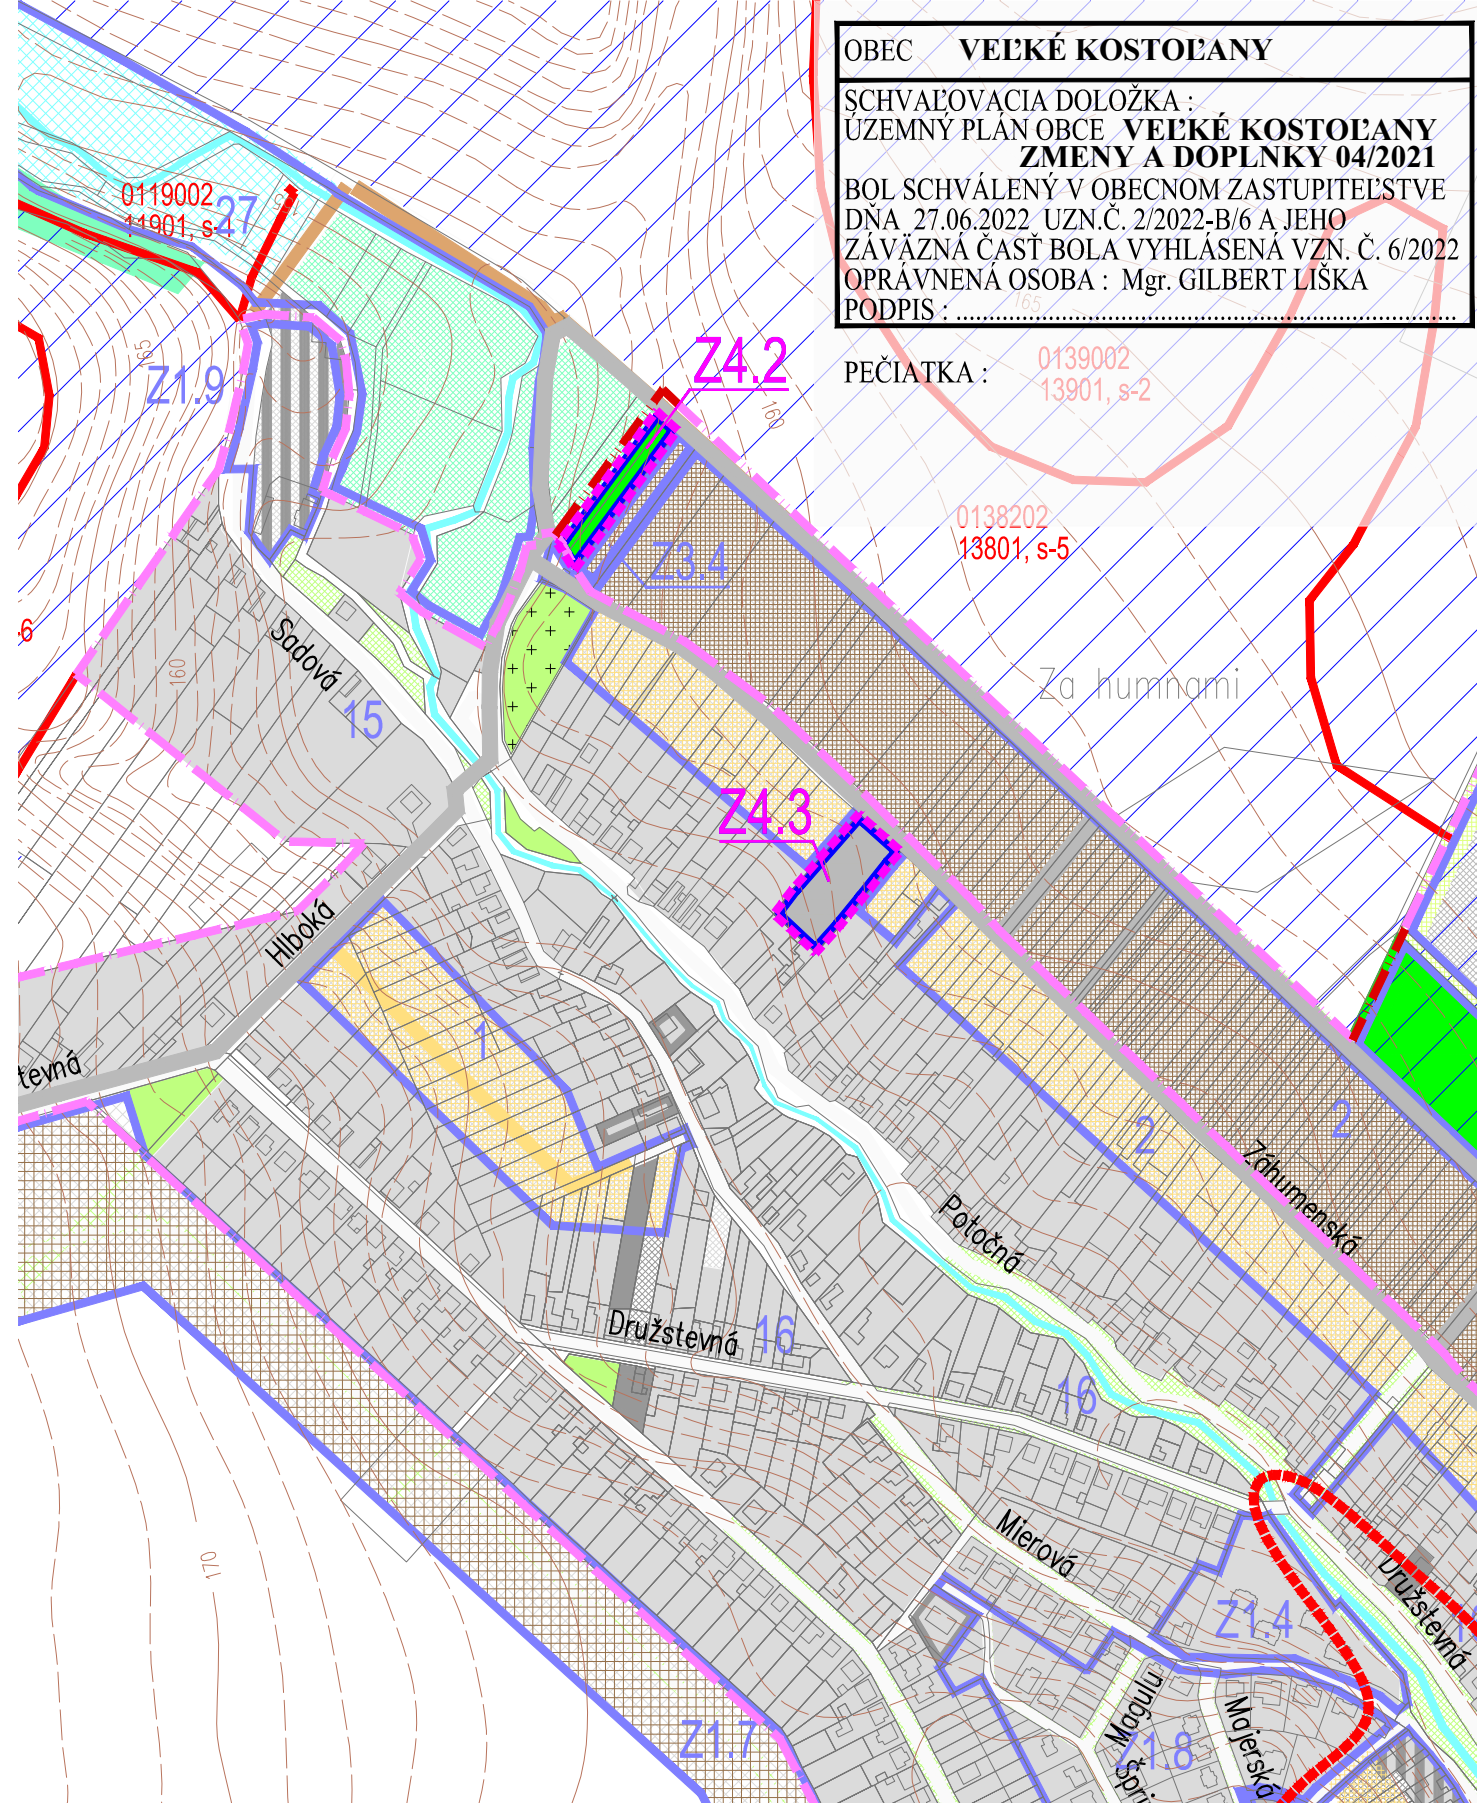


	Hranica katastrálneho územia obce
	Hranica zastavaného územia
	Hranica lokality (riešeného územia) Zmeny 04/2021
	Centrálna zóna obce
	Vodné plochy a toky
	Plochy krajinnej zelene - lesy a vysoká zeleň v krajine
	Hranica a číslo lokality plošného rozvoja
	Izolačná a ochranná zeleň a verejné parky a parkové úpravy
	Cintoríny

Poľnohospodársky pôdny fond	
	Hranice BPEJ,
	kód BPEJ a skupina BPEJ
	lesný pôdny fond
	Odvodnenie
	Závlahy
	Plochy záberu PP
	- záhrady
	Plochy záberu PP
	- orná pôda skupiny 1-4 BPEJ
	Plochy záberu PP
	- orná pôda skupiny 5-9 BPEJ
	Plochy bez záberu PP
	navrhované na zmenu funkcie
	Plochy bez záberu PP pod komunikácie
	- v zastavanom/nezastavanom území
	Plochy záberu PP pod komunikácie
	- v zastavanom území
	Plochy záberu PP pod komunikácie
	- na ornej pôde skupiny 1-4 BPEJ
	Plochy záberu PP pod komunikácie
	- na ornej pôde skupiny 5-9 BPEJ
	Plochy záberu PP pod komunikácie
	- na lesnej pôde
	Plochy záberu PP s vydaným súhlasom, pre ktoré navrhujeme zrušiť súhlas na vŕnanie z PPF

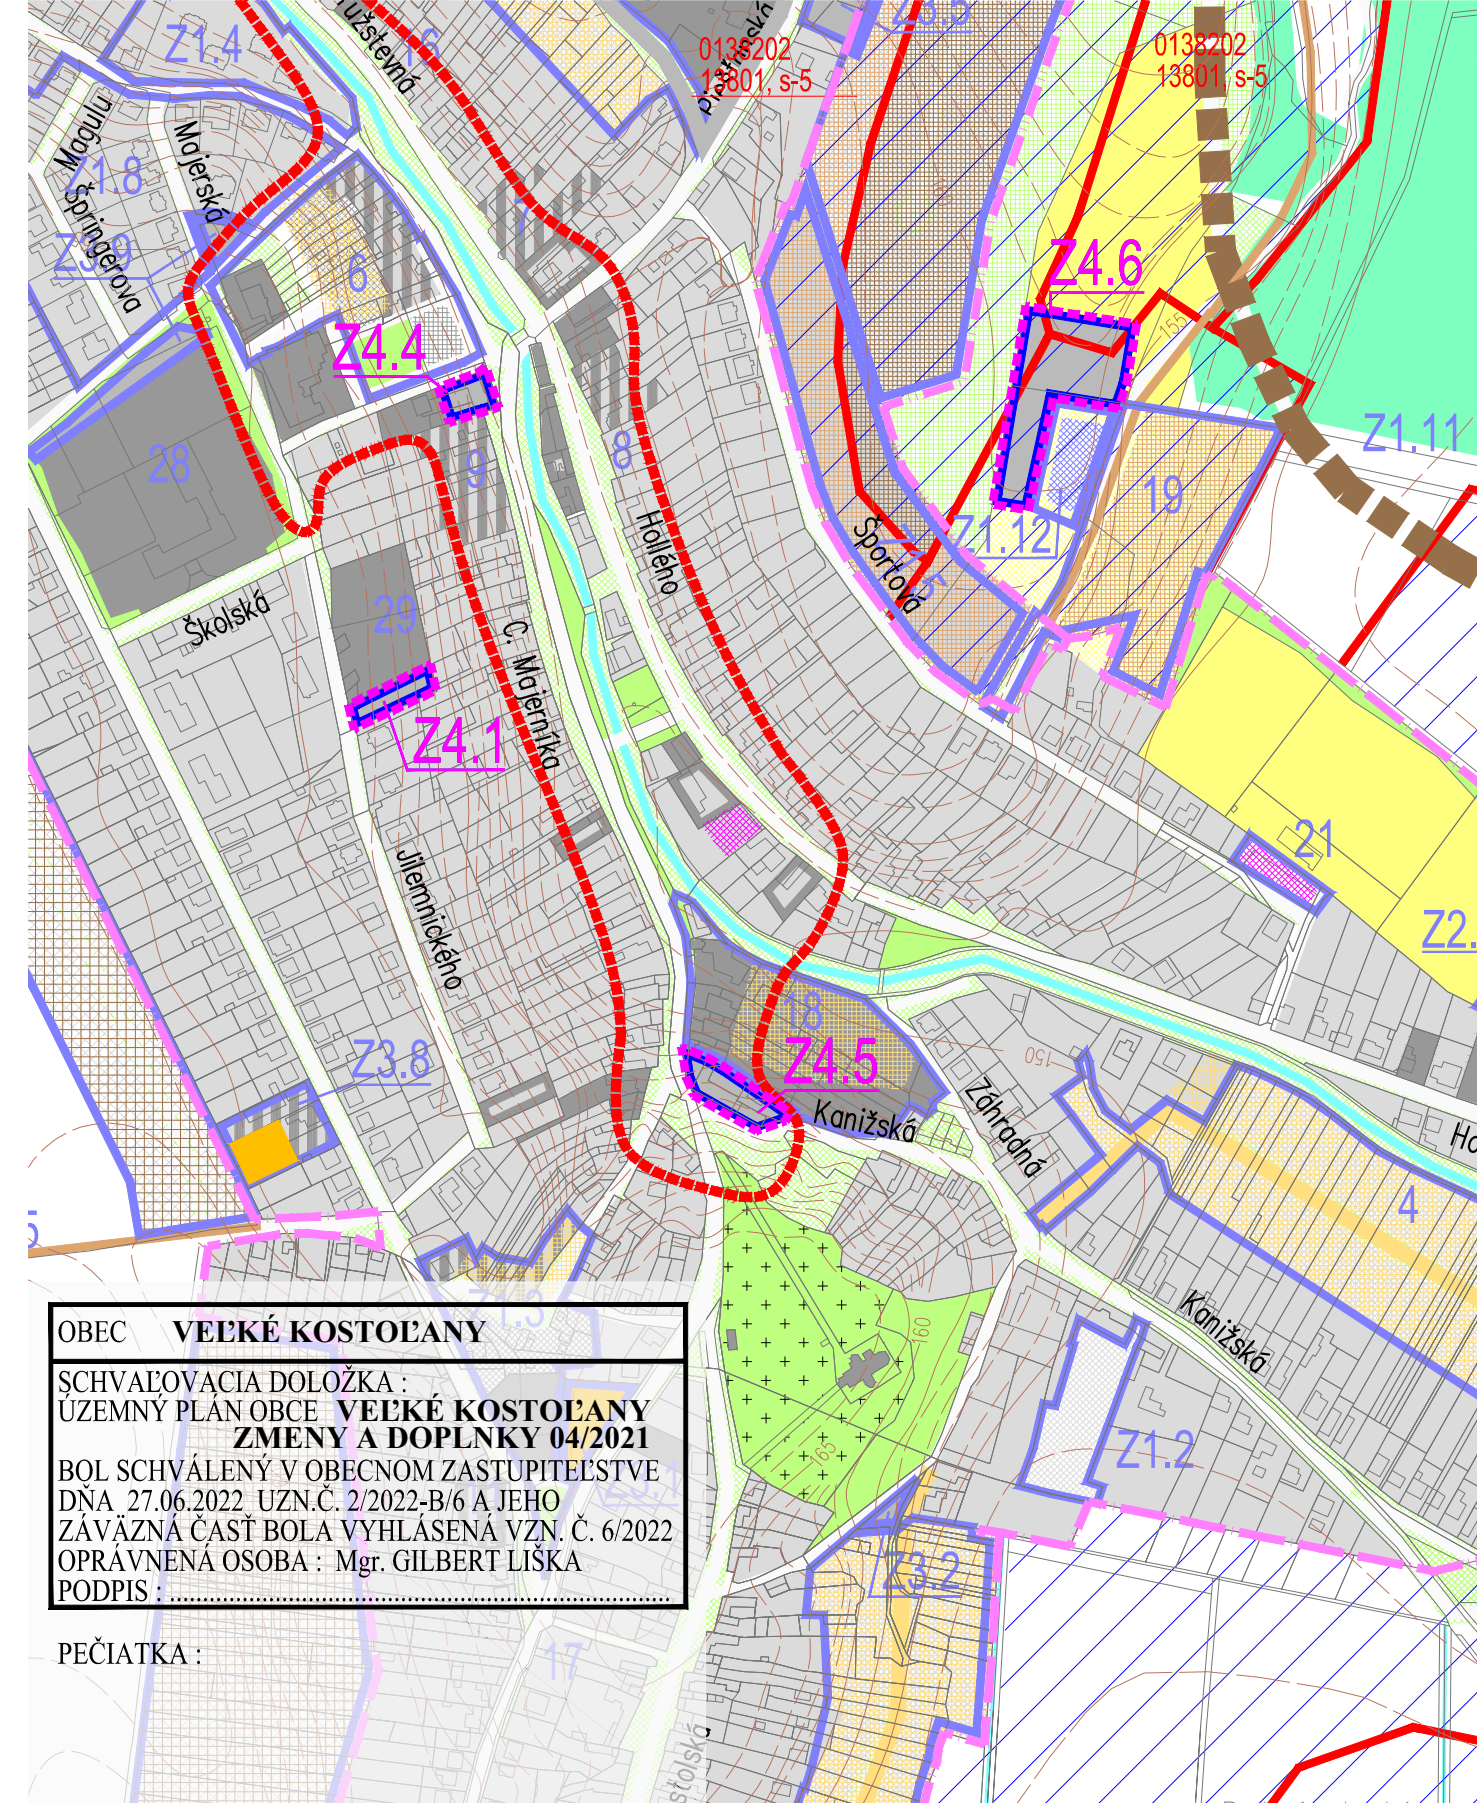

	Hranica katastrálneho územia obce
	Hranica zastavaného územia
	Hranica lokality (riešeného územia) Zmeny 04/2021
	Centrálna zóna obce
	Vodné plochy a toky
	Plochy krajinnej zelene - lesy a vysoká zeleň v krajine
	Hranica a číslo lokality plošného rozvoja
	Izolačná a ochranná zeleň a verejné parky a parkové úpravy
	Cintoríny

Poľnohospodársky pôdny fond	
	Hranice BPEJ,
	kód BPEJ a skupina BPEJ
	lesný pôdny fond
	Odvodnenie
	Závlahy
	Plochy záberu PP
	- záhrady
	Plochy záberu PP
	- orná pôda skupiny 1-4 BPEJ
	Plochy záberu PP
	- orná pôda skupiny 5-9 BPEJ
	Plochy bez záberu PP
	navrhované na zmenu funkcie
	Plochy bez záberu PP pod komunikácie
	- v zastavanom/nezastavanom území
	Plochy záberu PP pod komunikácie
	- v zastavanom území
	Plochy záberu PP pod komunikácie
	- na ornej pôde skupiny 1-4 BPEJ
	Plochy záberu PP pod komunikácie
	- na ornej pôde skupiny 5-9 BPEJ
	Plochy záberu PP pod komunikácie
	- na lesnej pôde
	Plochy záberu PP s vydaným súhlasom, pre ktoré
	navrhujeme zrušiť súhlas na vŕnanie z PPF

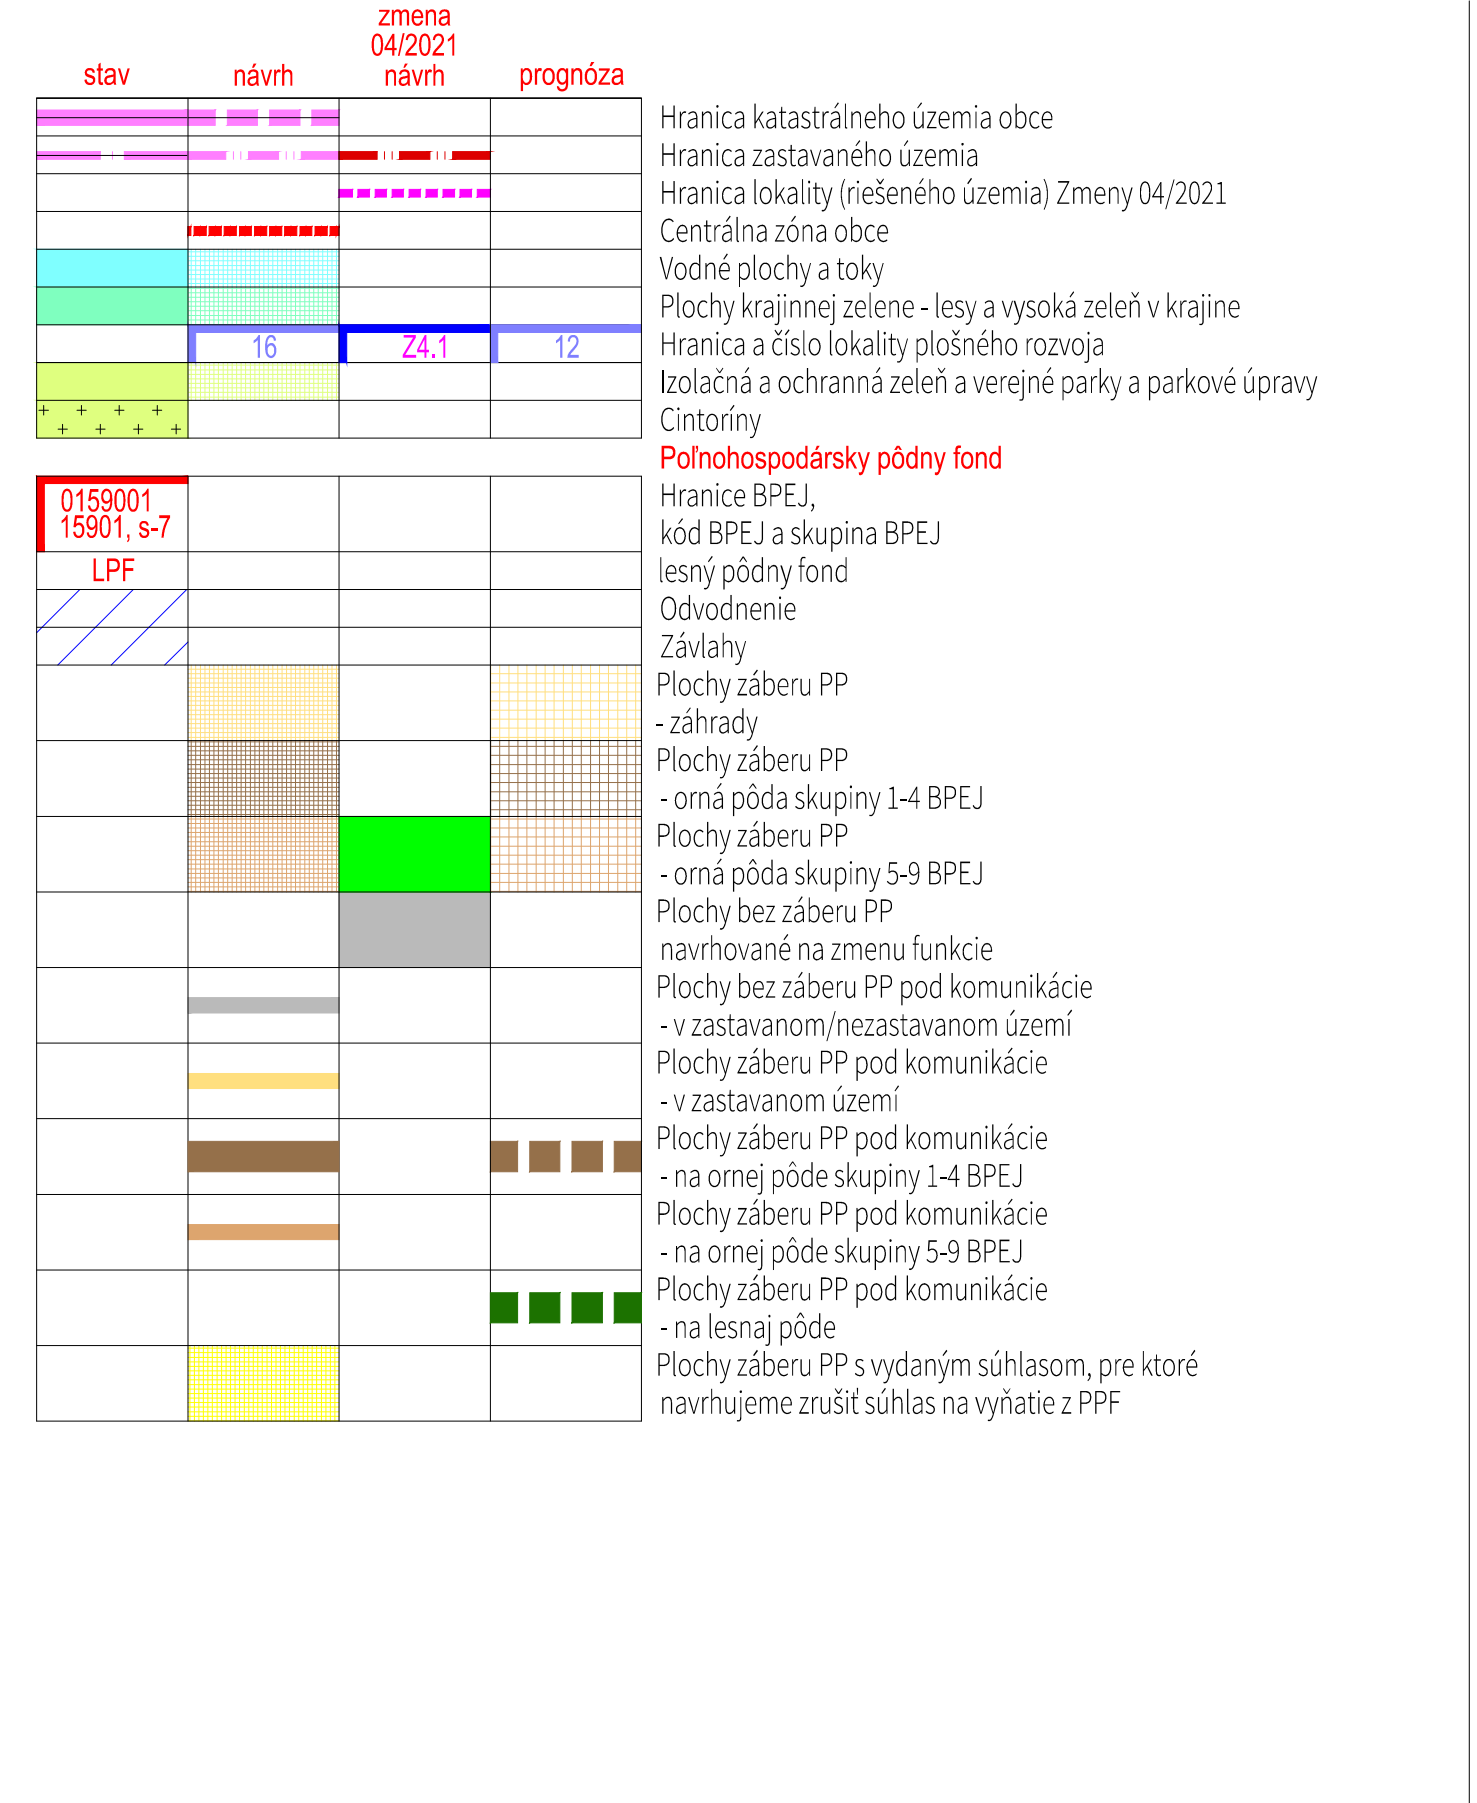

	Hranica katastrálneho územia obce
	Hranica zastavaného územia
	Hranica lokality (riešeného územia) Zmeny 04/2021
	Centrálna zóna obce
	Vodné plochy a toky
	Plochy krajinnej zelene - lesy a vysoká zeleň v krajine
	Hranica a číslo lokality plošného rozvoja
	Izolačná a ochranná zeleň a verejné parky a parkové úpravy
	Cintoríny

Poľnohospodársky pôdny fond	
	Hranice BPEJ,
	kód BPEJ a skupina BPEJ
	lesný pôdny fond
	Odvodnenie
	Závlahy
	Plochy záberu PP
	- záhrady
	Plochy záberu PP
	- orná pôda skupiny 1-4 BPEJ
	Plochy záberu PP
	- orná pôda skupiny 5-9 BPEJ
	Plochy bez záberu PP
	navrhované na zmenu funkcie
	Plochy bez záberu PP pod komunikácie
	- v zastavanom/nezastavanom území
	Plochy záberu PP pod komunikácie
	- v zastavanom území
	Plochy záberu PP pod komunikácie
	- na ornej pôde skupiny 1-4 BPEJ
	Plochy záberu PP pod komunikácie
	- na ornej pôde skupiny 5-9 BPEJ
	Plochy záberu PP pod komunikácie
	- na lesnej pôde
	Plochy záberu PP s vydaným súhlasom, pre ktoré
	navrhujeme zrušiť súhlas na vŕnanie z PPF



	Hranica katastrálneho územia obce
	Hranica zastavaného územia
	Hranica lokality (riešeného územia) Zmeny 04/2021
	Centrálna zóna obce
	Vodné plochy a toky
	Plochy krajinnej zelene - lesy a vysoká zeleň v krajine
	Hranica a číslo lokality plošného rozvoja
	Izolačná a ochranná zeleň a verejné parky a parkové úpravy
	Cintoríny

Poľnohospodársky pôdny fond	
	Hranice BPEJ,
	kód BPEJ a skupina BPEJ
	lesný pôdny fond
	Odvodnenie
	Závlahy
	Plochy záberu PP
	- záhrady
	Plochy záberu PP
	- orná pôda skupiny 1-4 BPEJ
	Plochy záberu PP
	- orná pôda skupiny 5-9 BPEJ
	Plochy bez záberu PP
	navrhované na zmenu funkcie
	Plochy bez záberu PP pod komunikácie
	- v zastavanom/nezastavanom území
	Plochy záberu PP pod komunikácie
	- v zastavanom území
	Plochy záberu PP pod komunikácie
	- na ornej pôde skupiny 1-4 BPEJ
	Plochy záberu PP pod komunikácie
	- na ornej pôde skupiny 5-9 BPEJ
	Plochy záberu PP pod komunikácie
	- na lesnej pôde
	Plochy záberu PP s vydaným súhlasom, pre ktoré
	navrhujeme zrušiť súhlas na vŕnanie z PPF



	Hranica katastrálneho územia obce
	Hranica zastavaného územia
	Hranica lokality (riešeného územia) Zmeny 04/2021
	Centrálna zóna obce
	Vodné plochy a toky
	Plochy krajinnej zelene - lesy a vysoká zeleň v krajine
	Hranica a číslo lokality plošného rozvoja
	Izolačná a ochranná zeleň a verejné parky a parkové úpravy
	Cintoríny

Poľnohospodársky pôdny fond	
	Hranice BPEJ,
	kód BPEJ a skupina BPEJ
	lesný pôdny fond
	Odvodnenie
	Závlahy
	Plochy záberu PP
	- záhrady
	Plochy záberu PP
	- orná pôda skupiny 1-4 BPEJ
	Plochy záberu PP
	- orná pôda skupiny 5-9 BPEJ
	Plochy bez záberu PP
	navrhované na zmenu funkcie
	Plochy bez záberu PP pod komunikácie
	- v zastavanom/nezastavanom území
	Plochy záberu PP pod komunikácie
	- v zastavanom území
	Plochy záberu PP pod komunikácie
	- na ornej pôde skupiny 1-4 BPEJ
	Plochy záberu PP pod komunikácie
	- na ornej pôde skupiny 5-9 BPEJ
	Plochy záberu PP pod komunikácie
	- na lesnej pôde
	Plochy záberu PP s vydaným súhlasom, pre ktoré
	navrhujeme zrušiť súhlas na vŕnanie z PPF

