
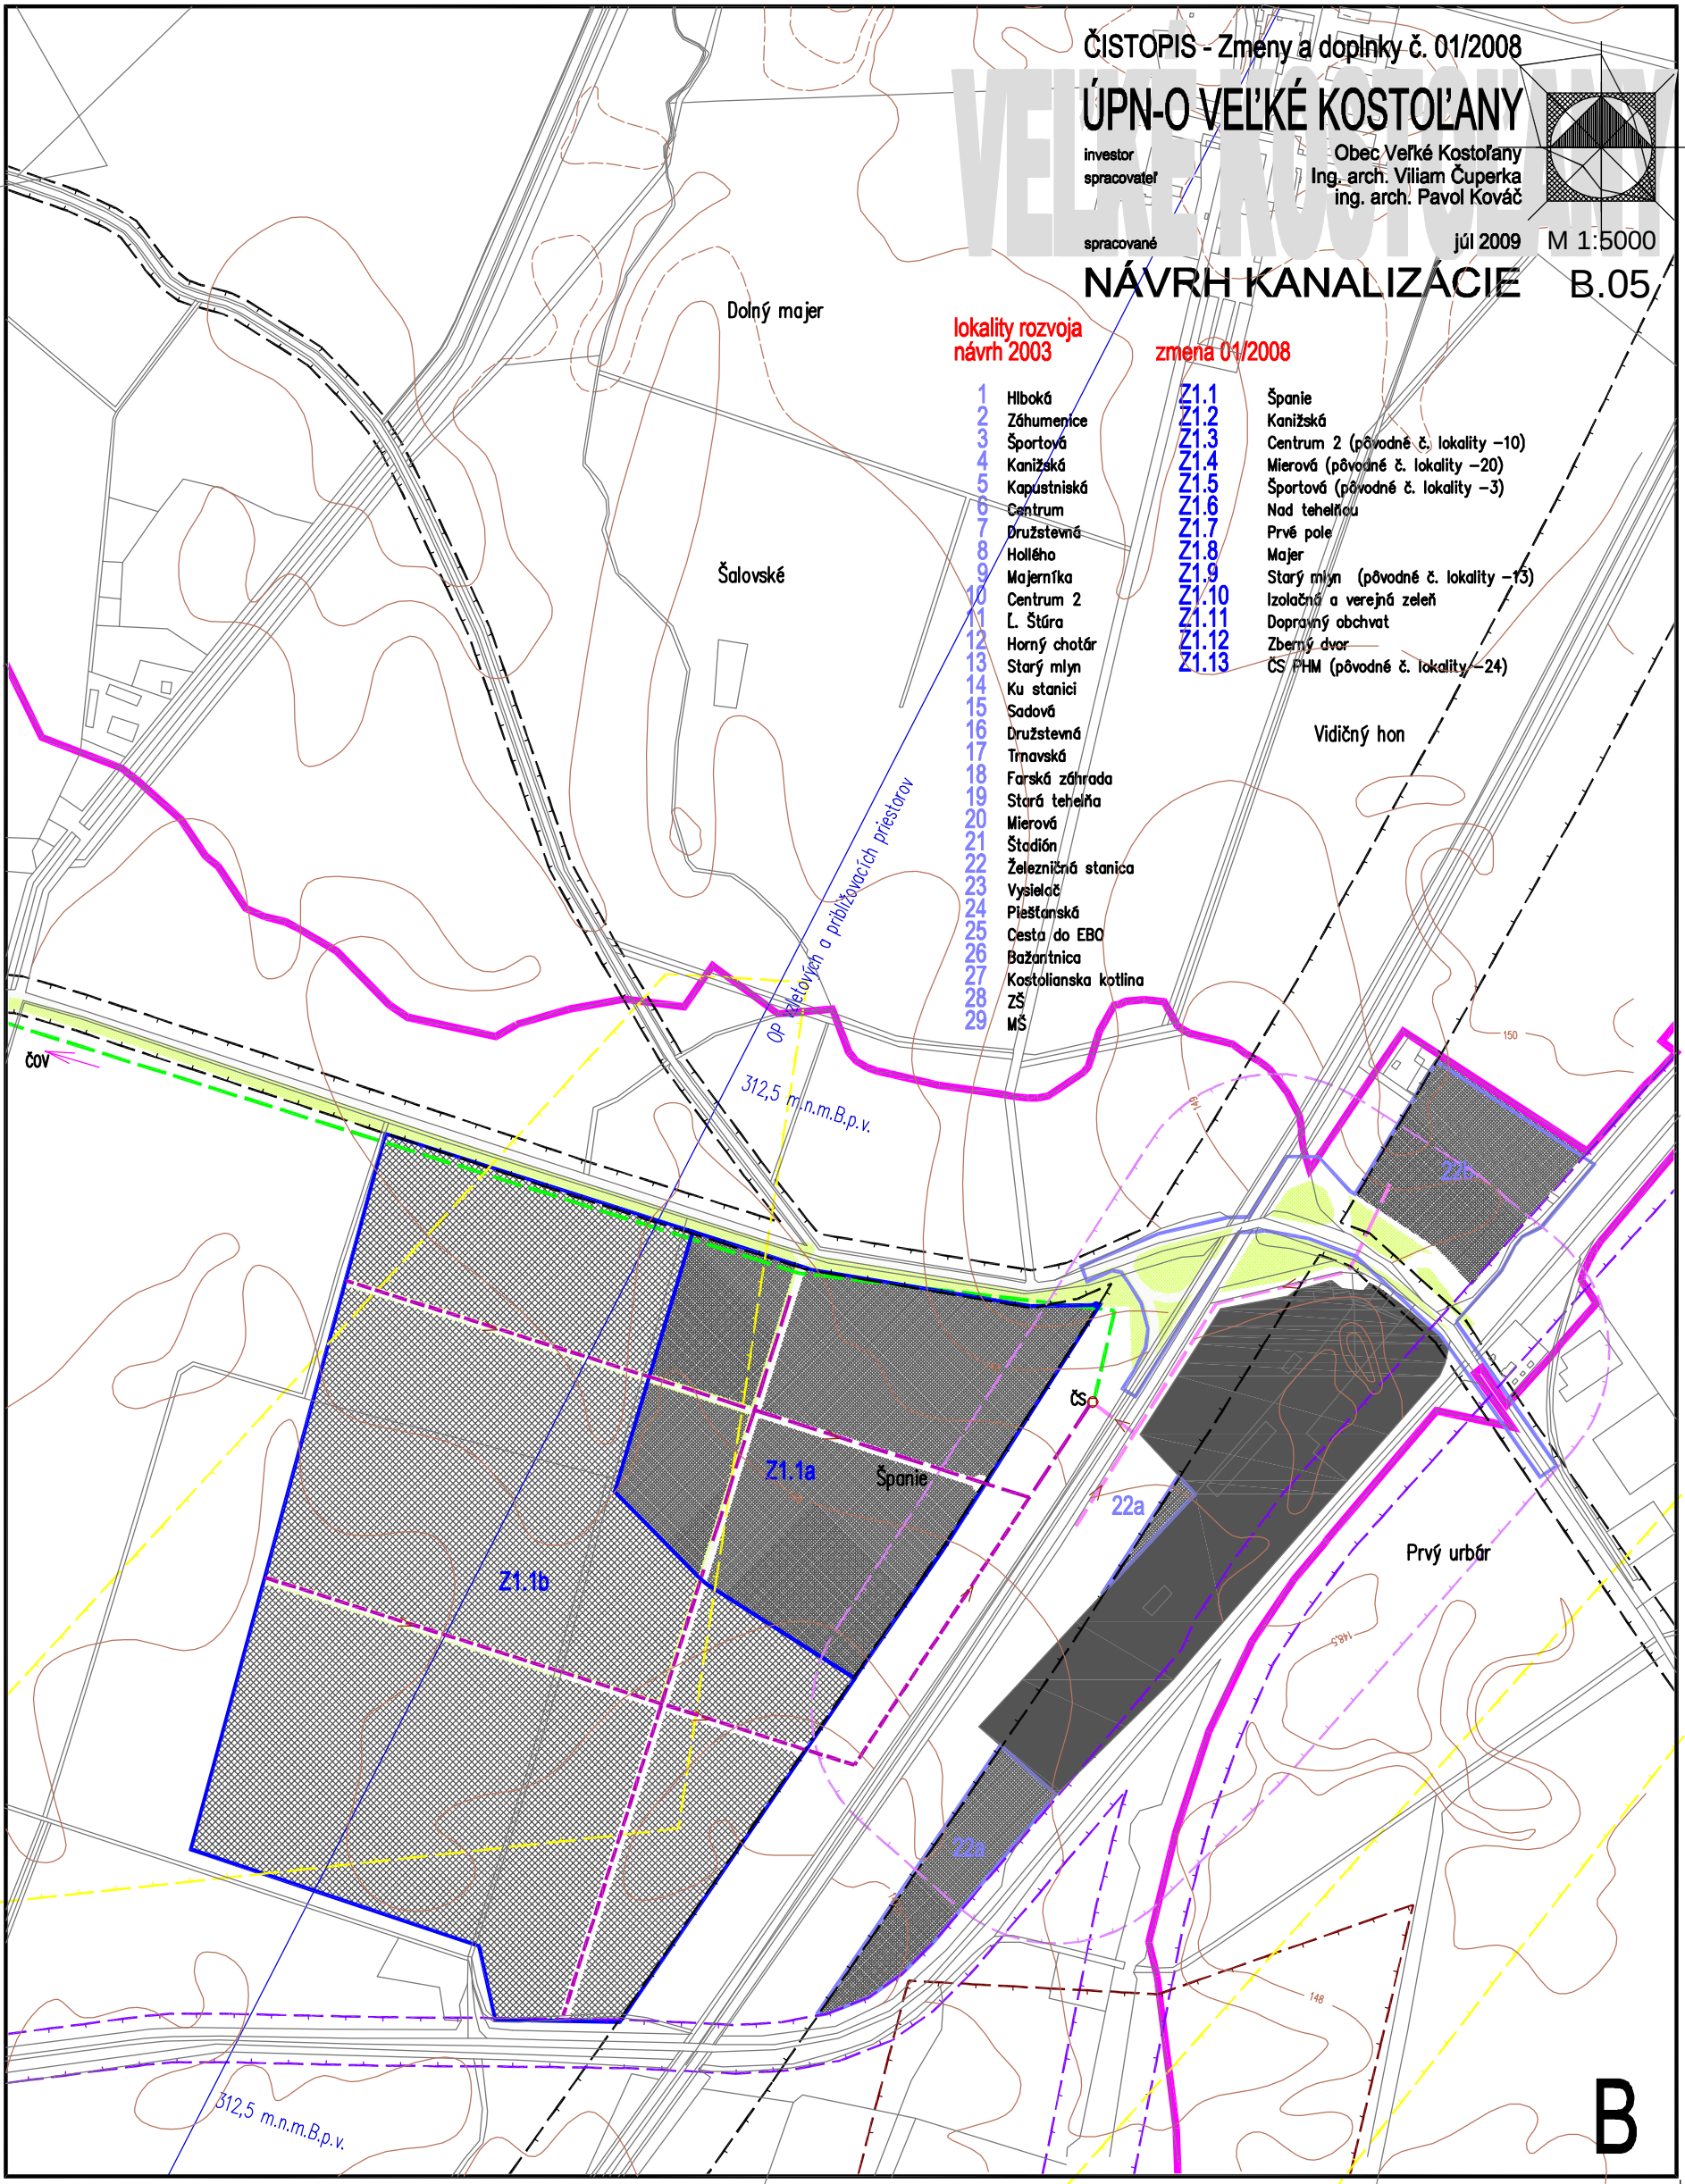


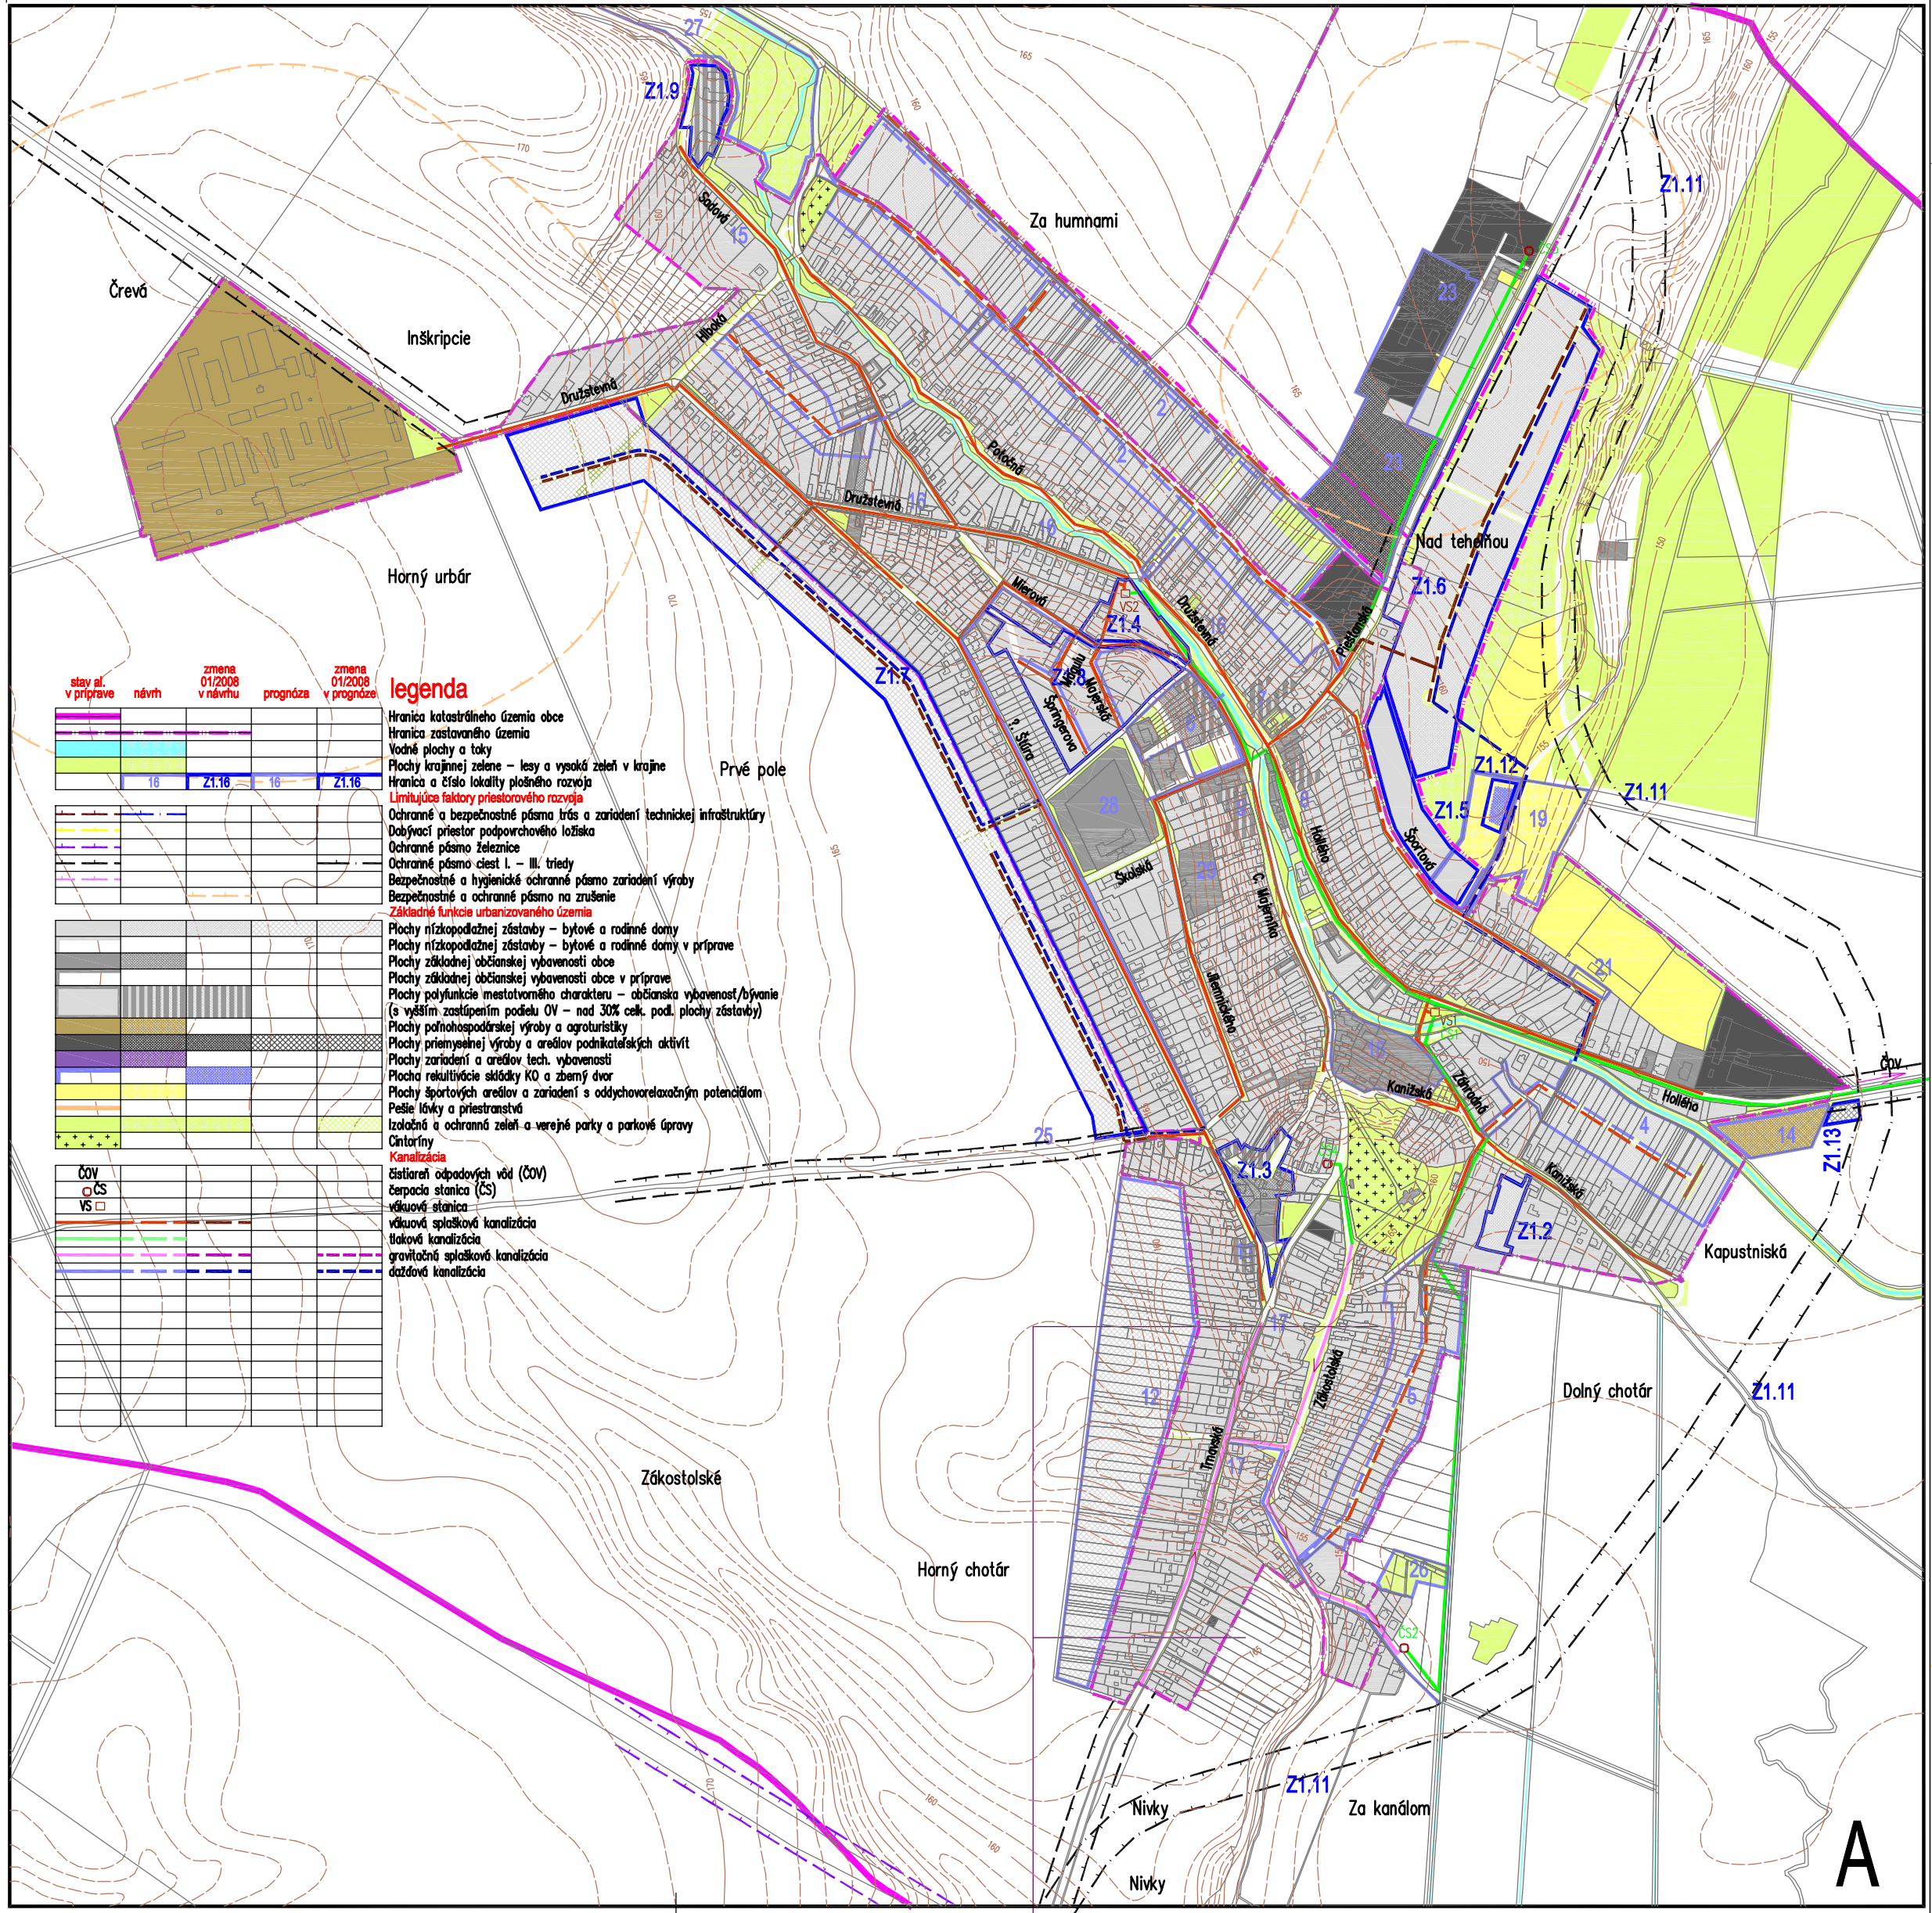

ČISTOPIS - Zmeny a doplnky č. 01/2008
ÚPN-O VEĽKÉ KOSTOĽANY
investor: Obec Veľké Kostoľany
spracovateľ: Ing. arch. Viliam Čuperka
Ing. arch. Pavol Kováč
spracované: júl 2009
M 1:5000
NÁVRH KANALIZÁCIE B.05

- lokality rozvoja návrh 2003
- 1 Hlboká
 - 2 Záhumentice
 - 3 Športová
 - 4 Kanizská
 - 5 Kapustníská
 - 6 Centrum
 - 7 Družstevná
 - 8 Holého
 - 9 Majerka
 - 10 Centrum 2
 - 11 L. Štúra
 - 12 Horný chotár
 - 13 Starý mlyn
 - 14 Ku stanici
 - 15 Sadová
 - 16 Družstevná
 - 17 Trnavská
 - 18 Farská záhrada
 - 19 Stará tehla
 - 20 Mierová
 - 21 Štadión
 - 22 Železničná stanica
 - 23 Vysielac
 - 24 Piesťanská
 - 25 Cesta do EBO
 - 26 Bažantnica
 - 27 Kostoľanská kotlina
 - 28 ZŠ
 - 29 MŠ
- zmena 01/2008
- Z1.1 Španie
 - Z1.2 Kanizská
 - Z1.3 Centrum 2 (pôvodné č. lokality -10)
 - Z1.4 Mierová (pôvodné č. lokality -20)
 - Z1.5 Športová (pôvodné č. lokality -3)
 - Z1.6 Nad tehliou
 - Z1.7 Prvé pole
 - Z1.8 Majer
 - Z1.9 Starý mlyn (pôvodné č. lokality -13)
 - Z1.10 Izolačný a verejný zeleň
 - Z1.11 Dopravný obchvat
 - Z1.12 Zberný dvor
 - Z1.13 ČS P+M (pôvodné č. lokality -24)