
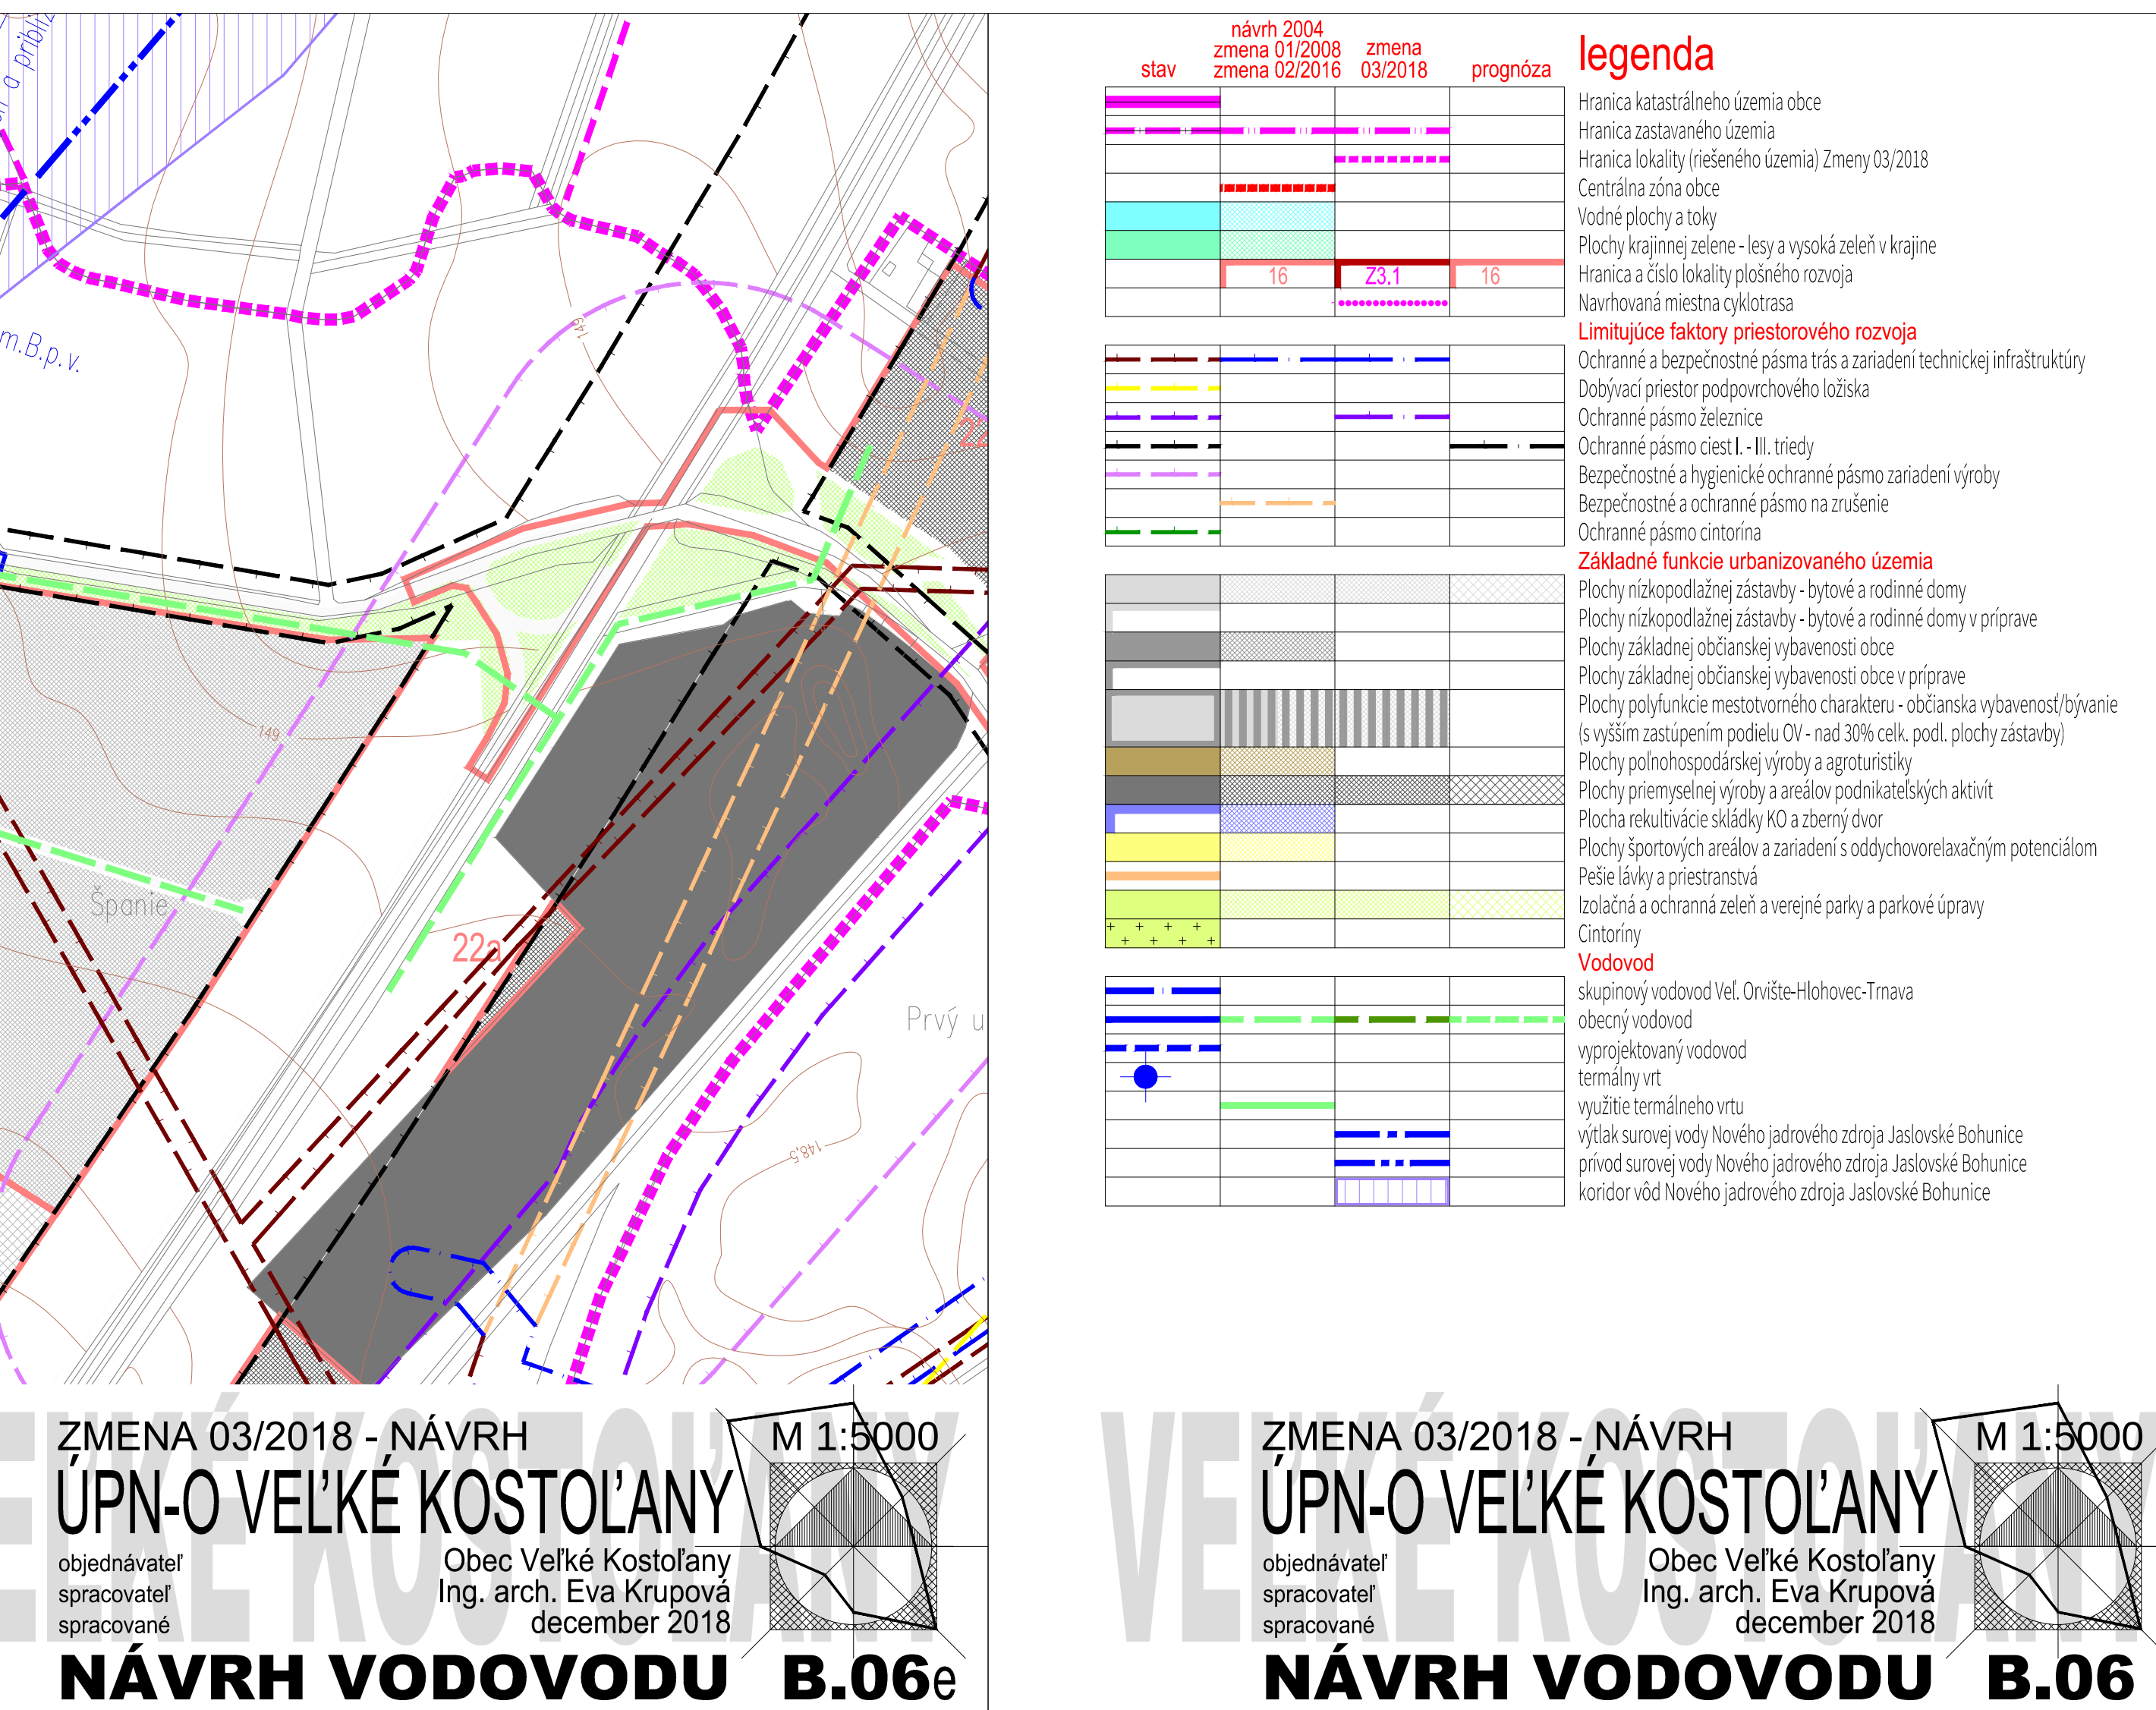
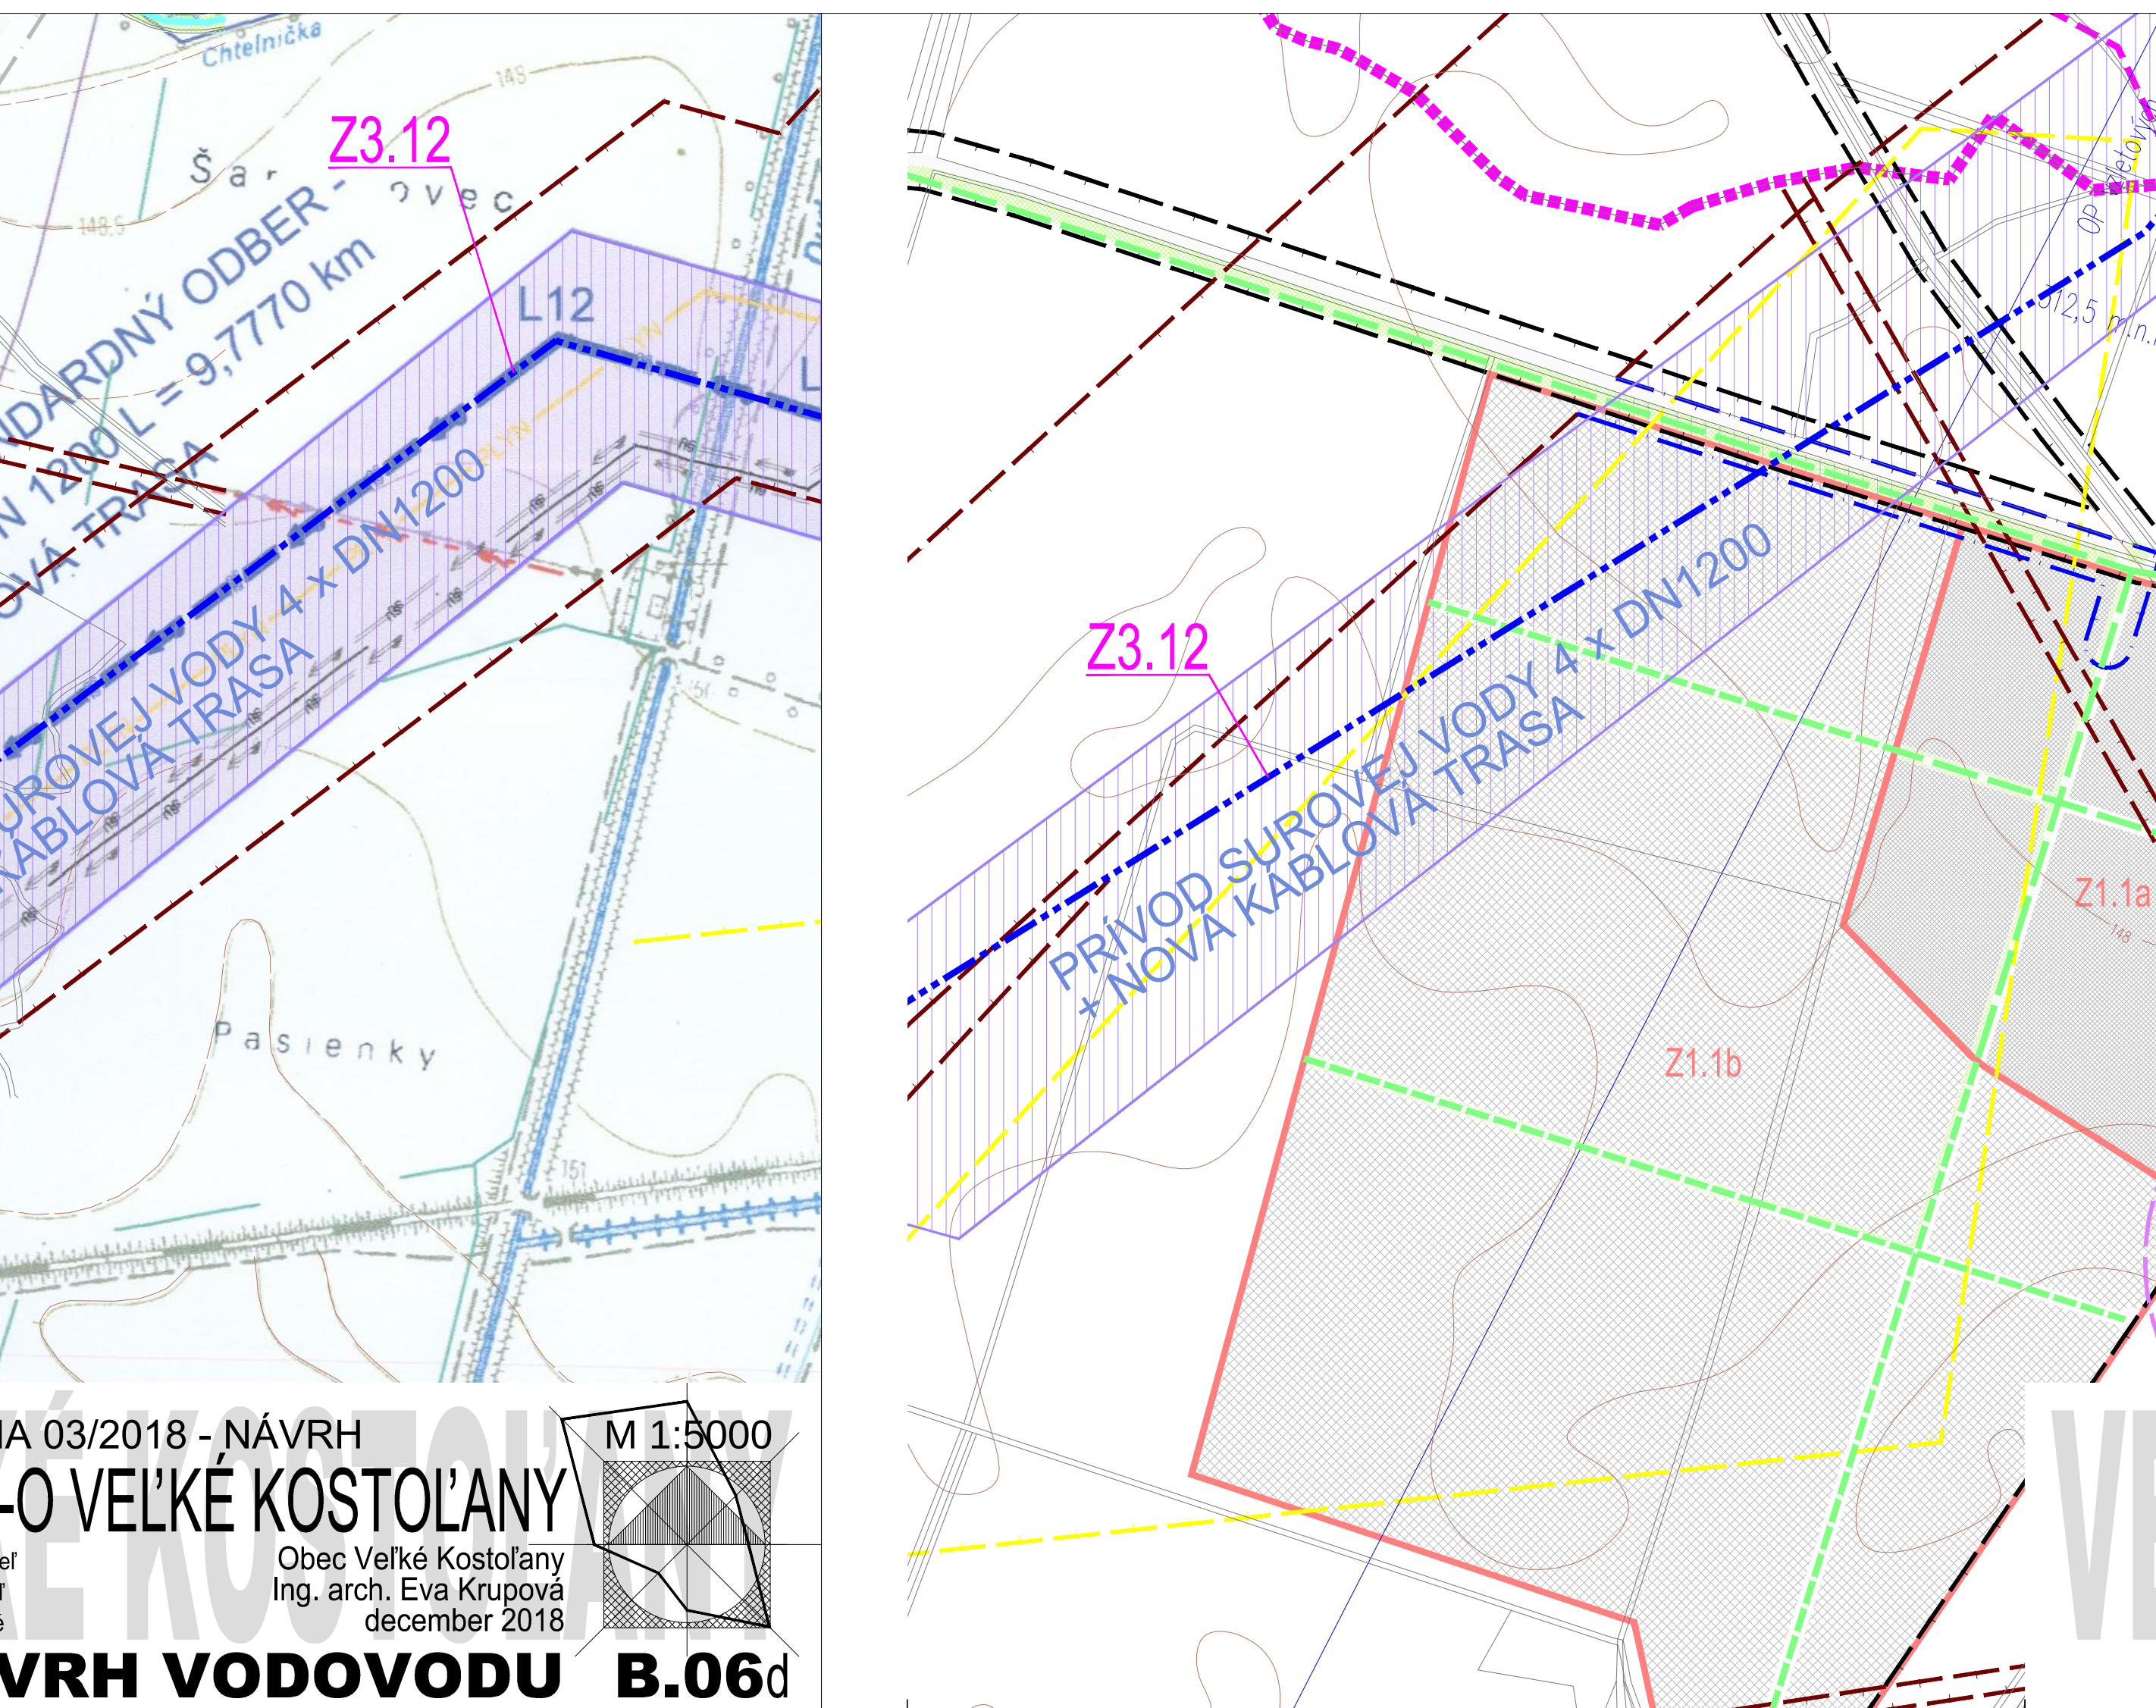
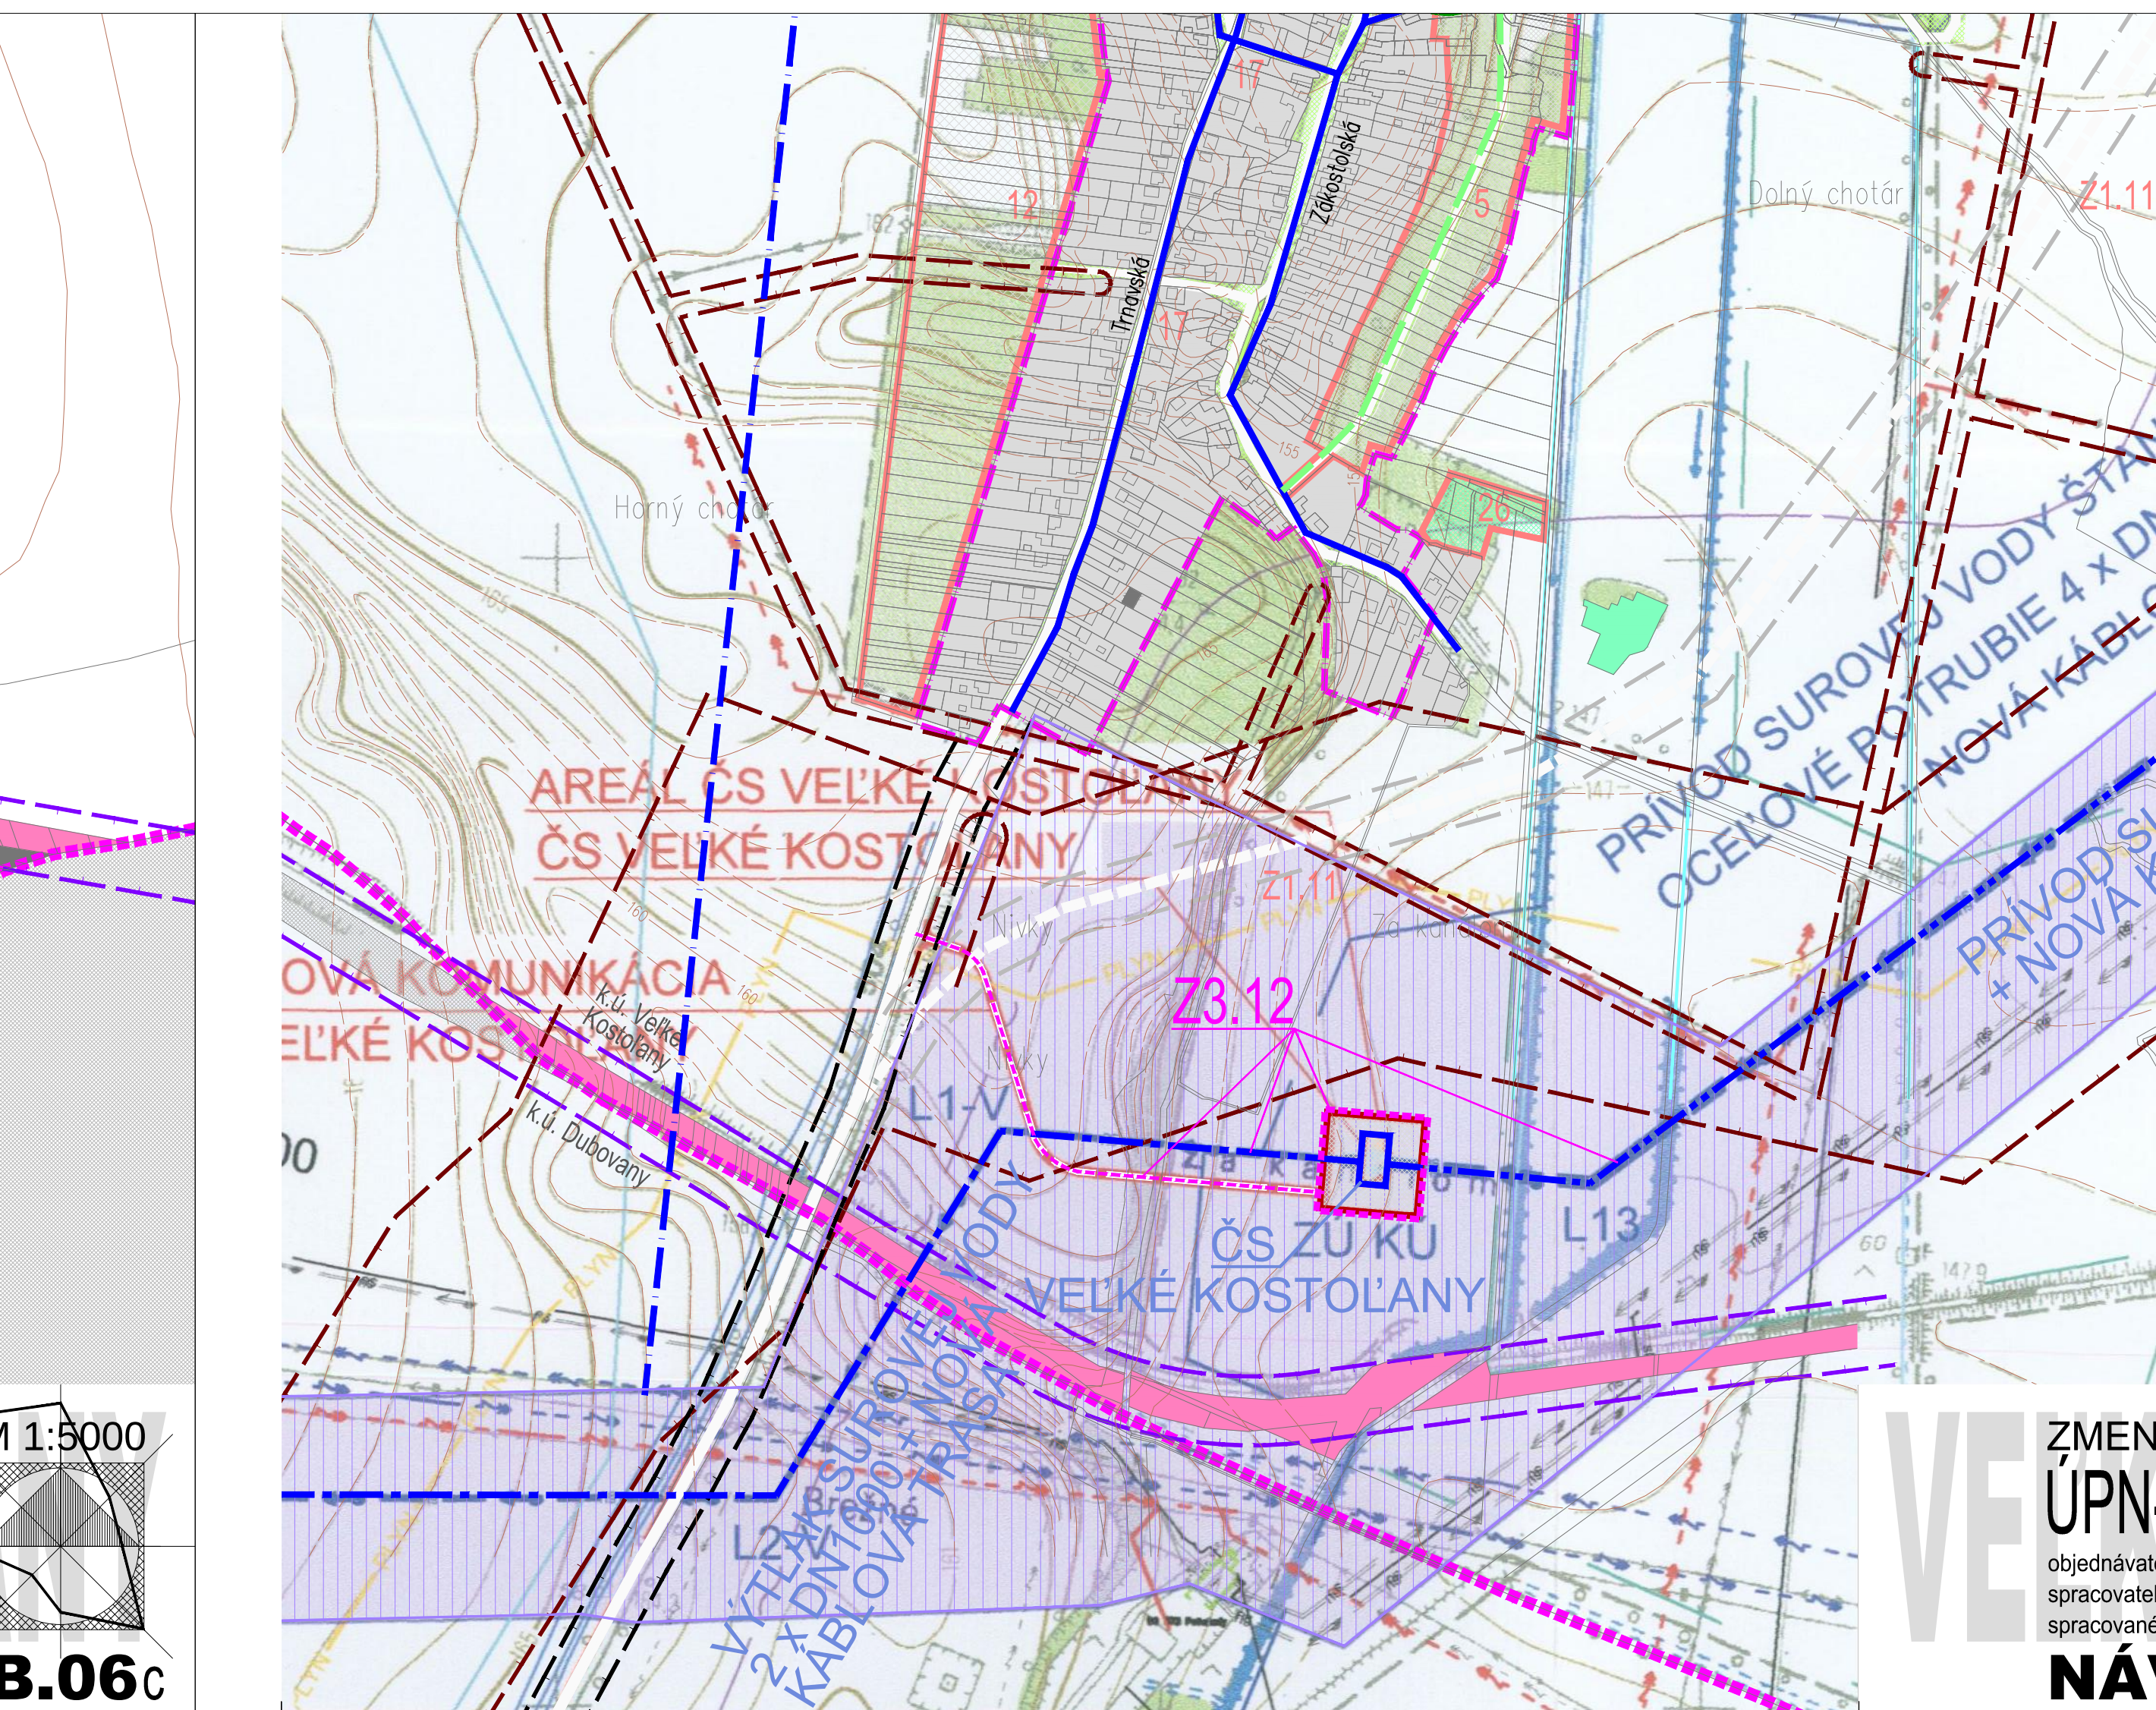
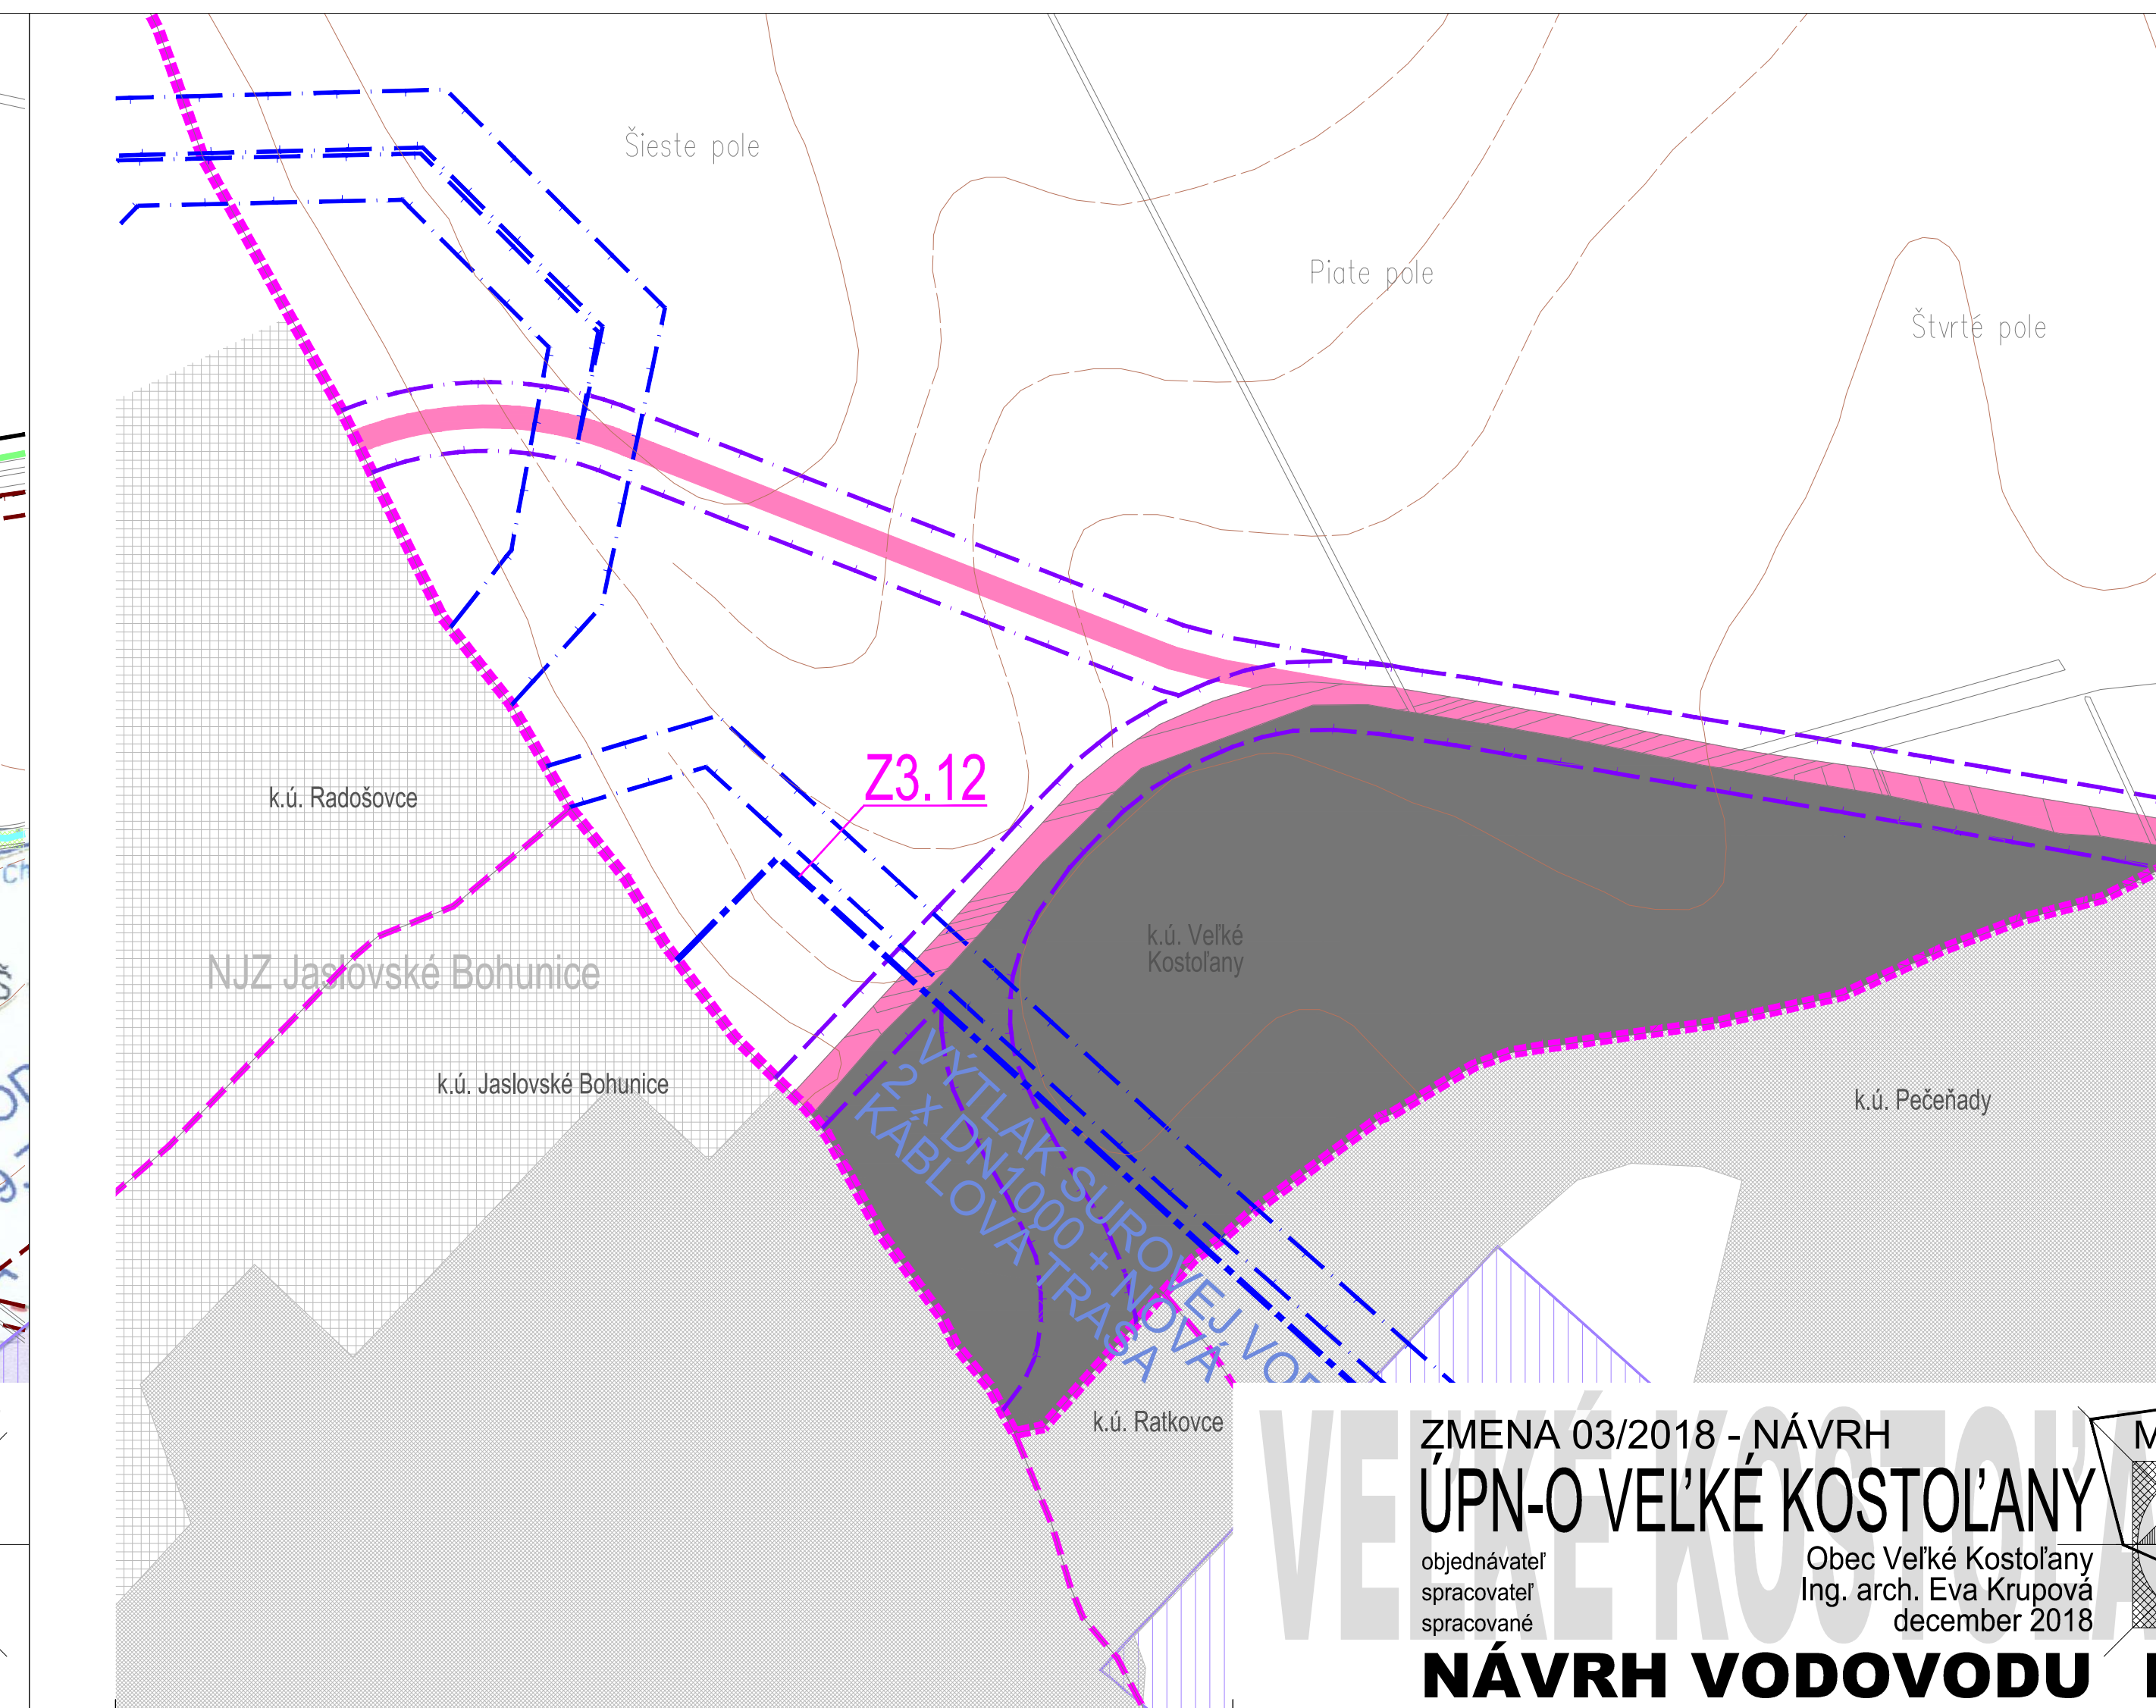
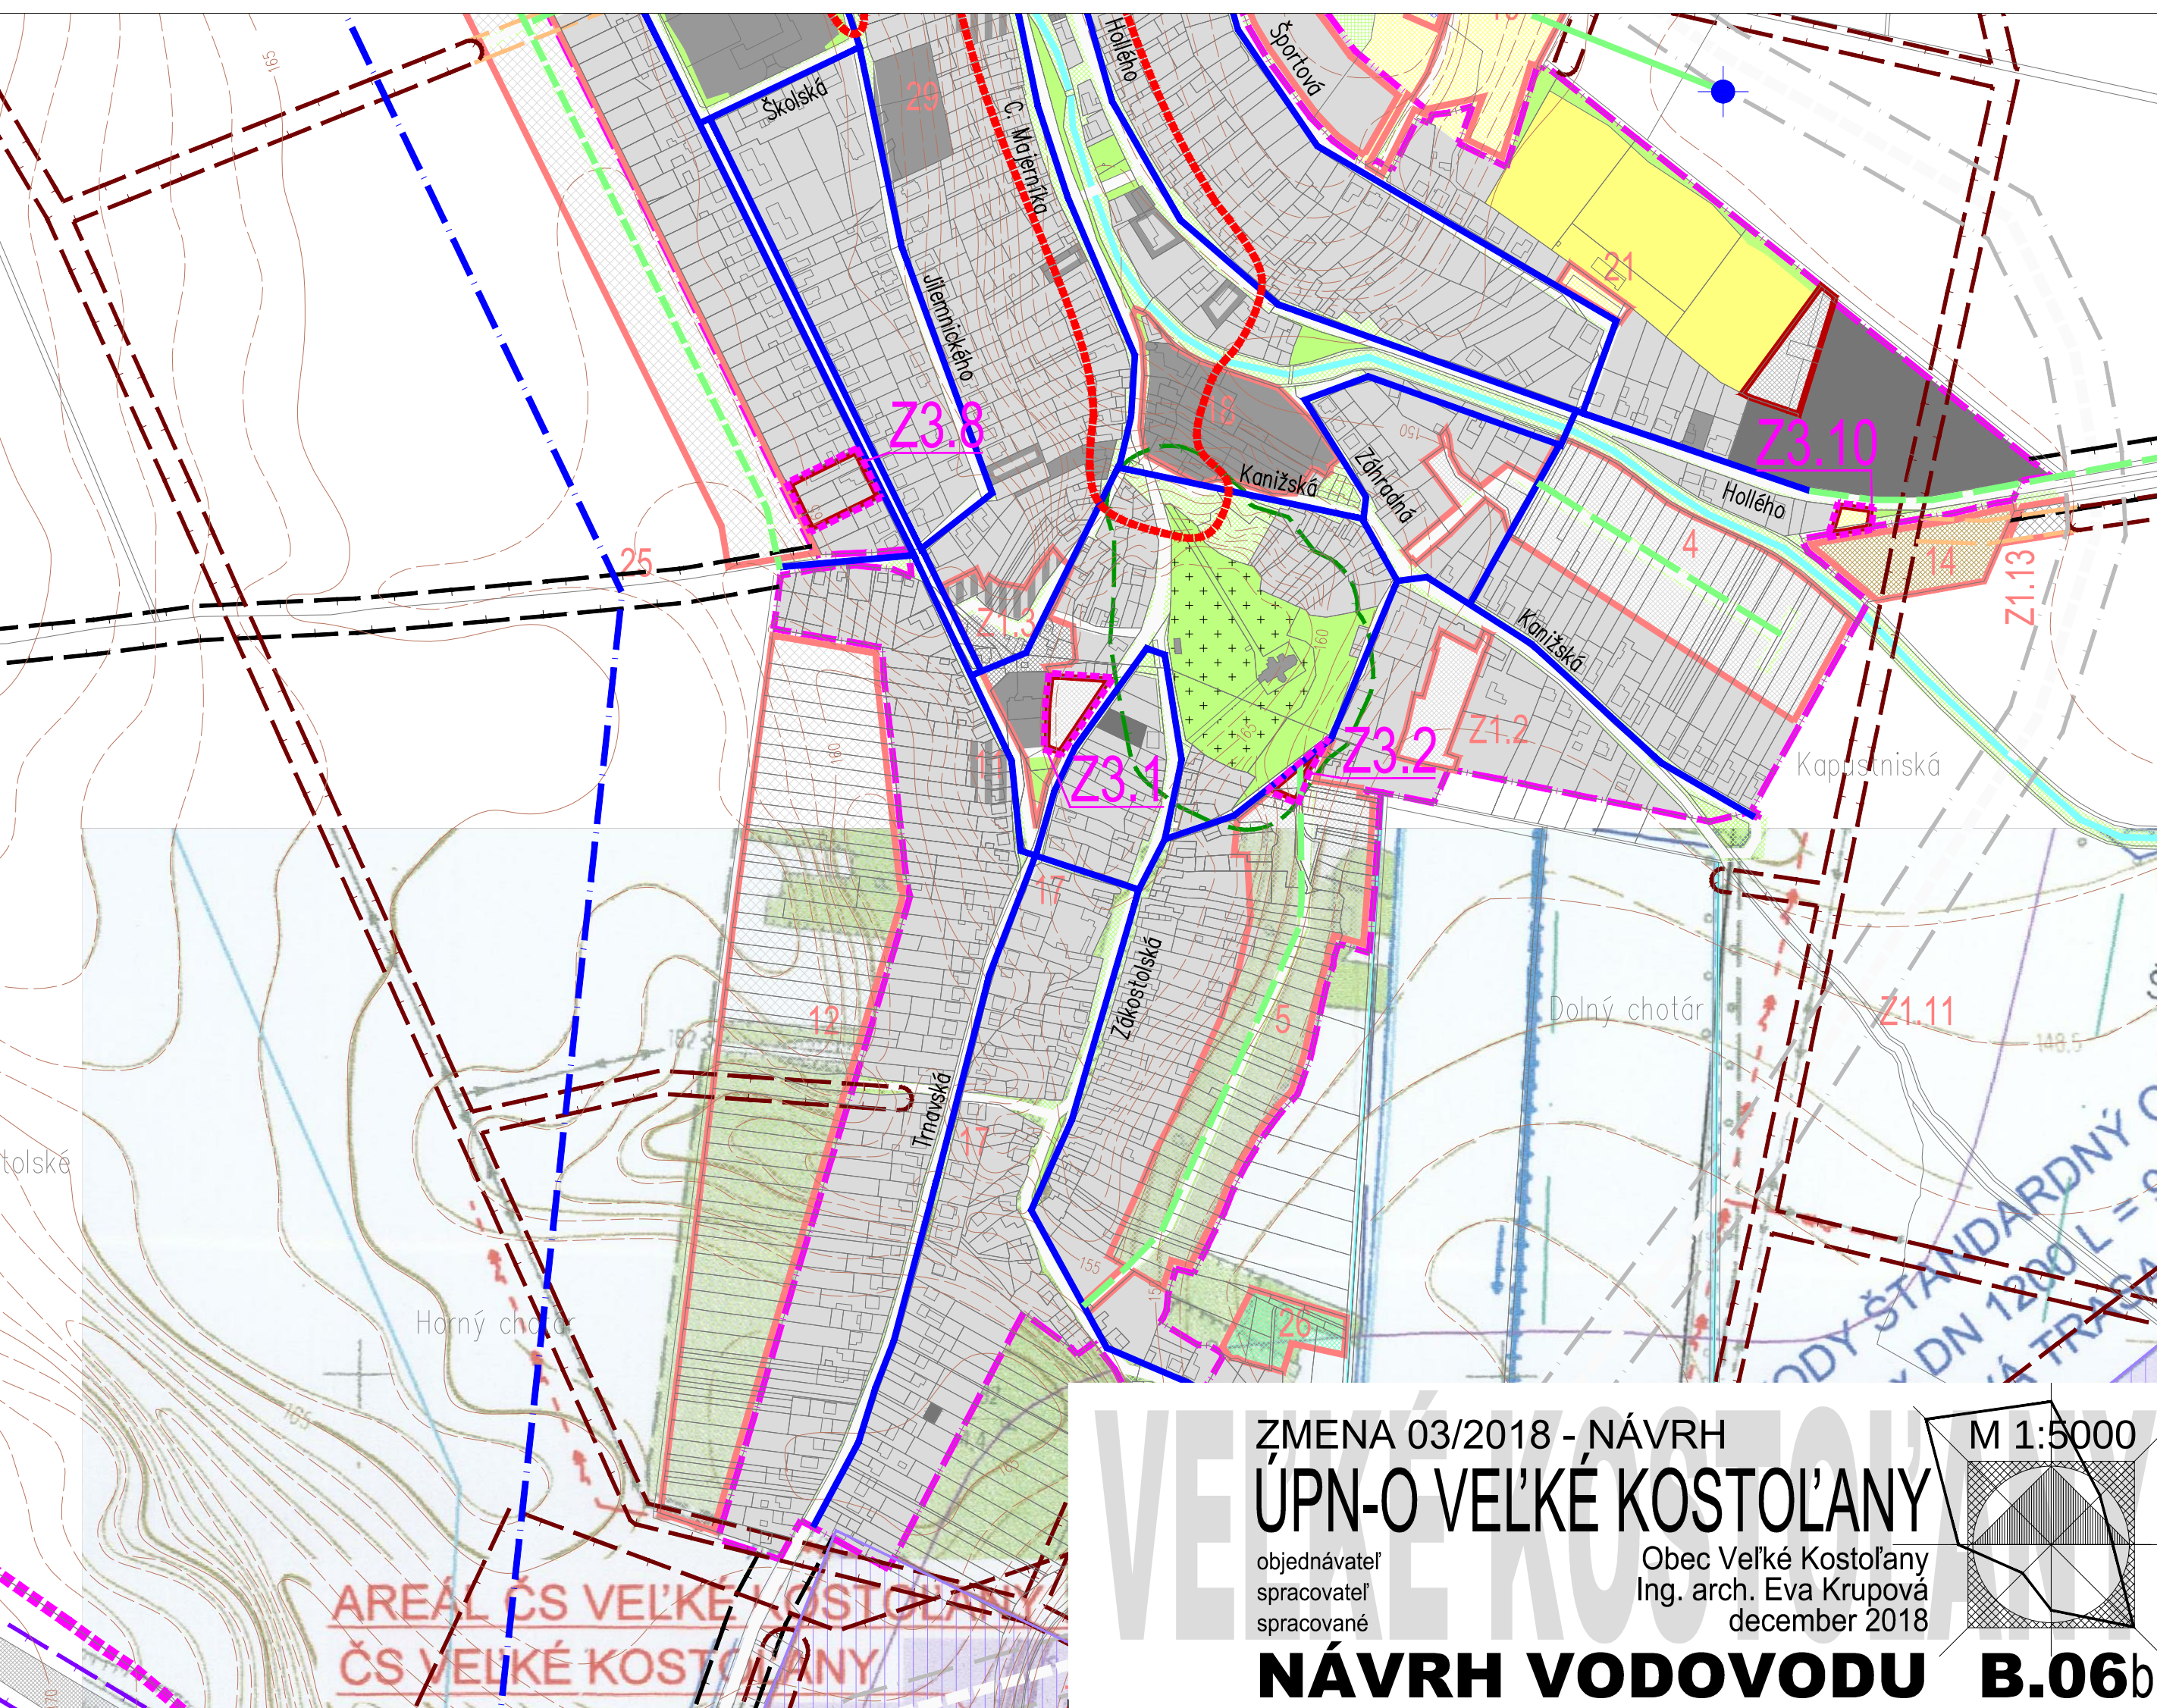


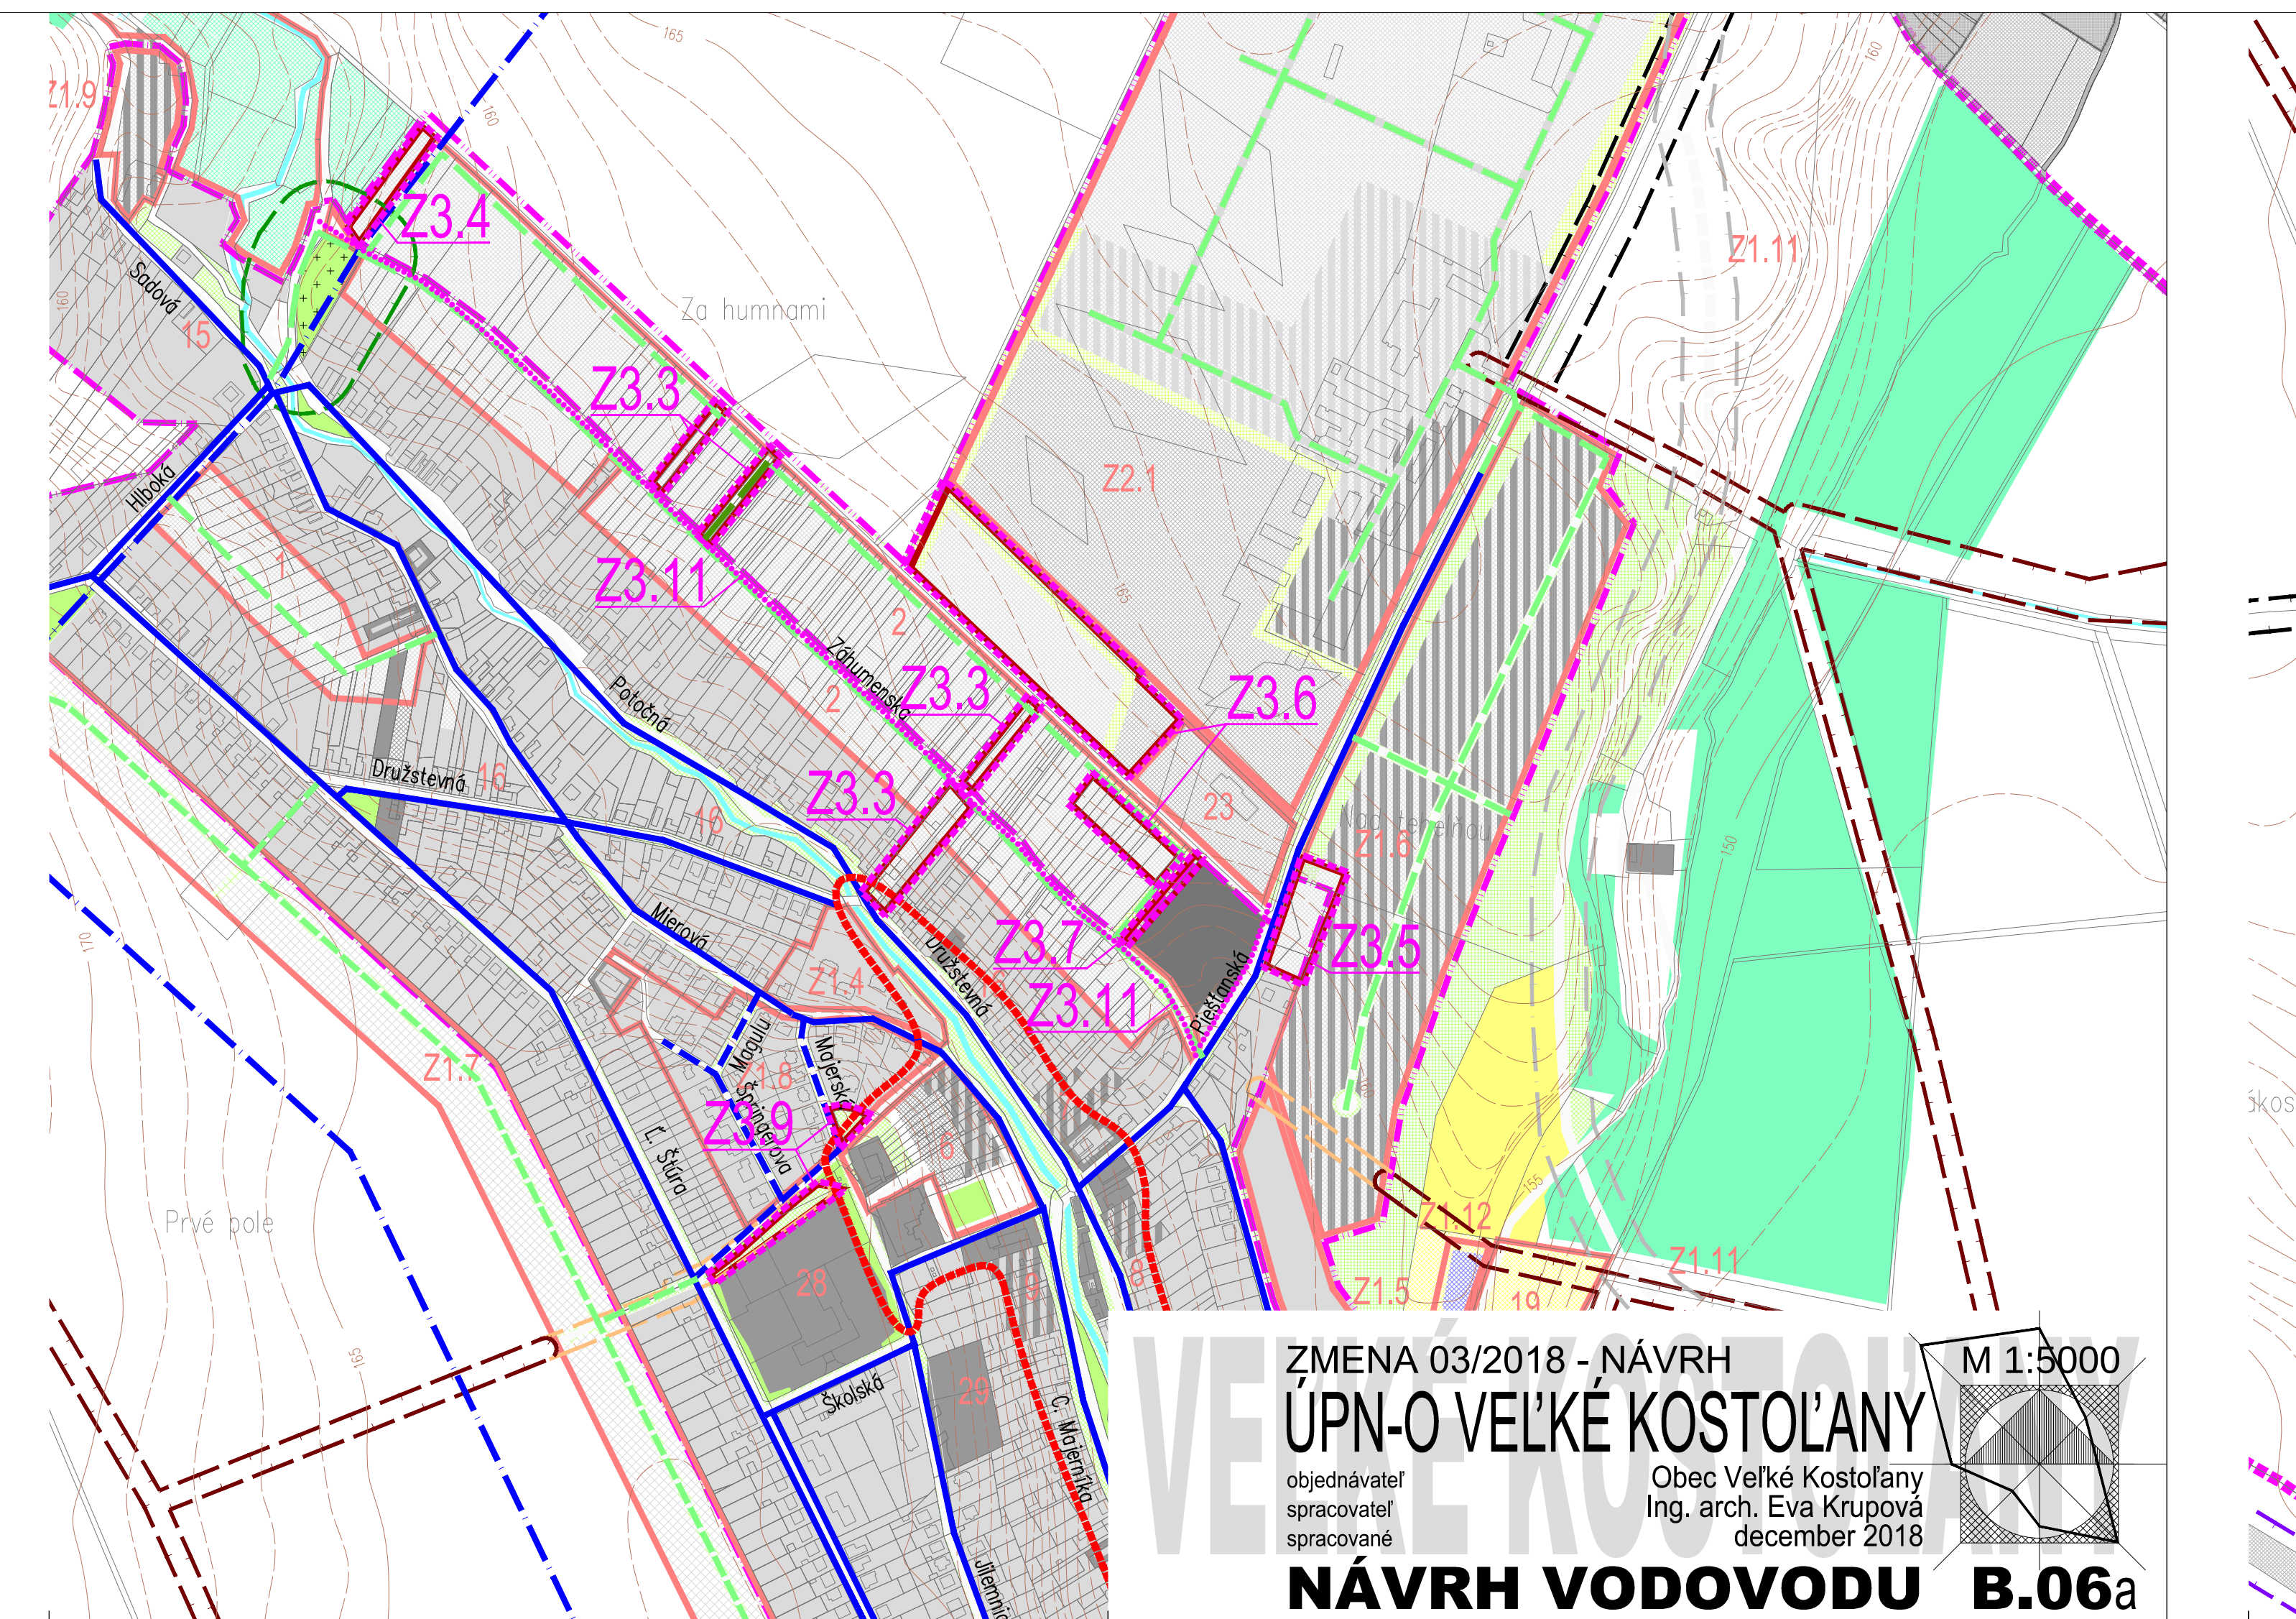

stav	návrh 2004 zmena 01/2009 zmena 02/2016	zmena 03/2018	prognóza
hranica katastrálneho územia obce			
hranica zastavaného územia			
hranica lokality (riešeného územia) Zmeny 03/2018			
centrálna zóna obce			
vodné plochy a toky			
plachy krajinné zelené - lesy a vysoká zeleň v krajine			
hranica a číslo lokality plošného rozvoja			
navrhovaná miestna cyklotrasa			
limitujúce funkcie priestorového rozvoja			
ochranné a bezpečnostné pásma trasy a zariadení technickej infraštruktúry			
dobýjaci priestor podporného rozvoja			
ochranné pásmo železnice			
ochranné pásmo ciest I. - III. triedy			
bezpečnostné a hygienické ochranné pásmo zariadení výroby			
bezpečnostné a ochranné pásmo na zrušenie			
ochranné pásmo cintorína			
základné funkcie urbanizovaného územia			
plachy nízkopodlažnej zástavby - bytové a rodinné domy			
plachy nízkopodlažnej zástavby - bytové a rodinné domy v príprave			
plachy základnej občianskej vybavenosti obce			
plachy základnej občianskej vybavenosti obce v príprave			
plachy polyfunkcie mestského charakteru - občianska vybavenosť/byvanie (s vyšším zastúpením podielu OV - nad 30% celk. pod. plochy zástavby)			
plachy podnikateľskej výroby a agroturistiky			
plachy priemyselnej výroby a areálov podnikateľských aktivít			
plachy rekultivačné sklady KO a zberný dvor			
plachy športových areálov a zariadení s odychorelakačným potenciálom			
pešie lávky a priestranstvá			
izolačná a ochranná zeleň a verejné parky a parkové úpravy			
cintoríny			
vodovody			
skupinový vodovod Veľ. Ovište-Hlohovec-Trnava			
obecný vodovod			
vyrádkovaný vodovod			
termálny vrt			
výužitie termálneho vrtu			
výskaz surovej vody Nového jadrového zdroja Jaslovské Bohunice			
prívod surovej vody Nového jadrového zdroja Jaslovské Bohunice			
koridor vód Nového jadrového zdroja Jaslovské Bohunice			