ČISTOPIS - Zmeny a doplnky č. 01/2008

ÚPN-O VEĽKÉ KOSTOĽANY

investor: Obec Veľké Kostoľany
spracovateľ: Ing. arch. Viliam Čuperka
Ing. arch. Pavol Kováč
Marián Nomilner
spracované: júl 2009 M 1:5000

NÁVRH ENERGETIKY A TELEKOMUNIKÁCIÍ B.07

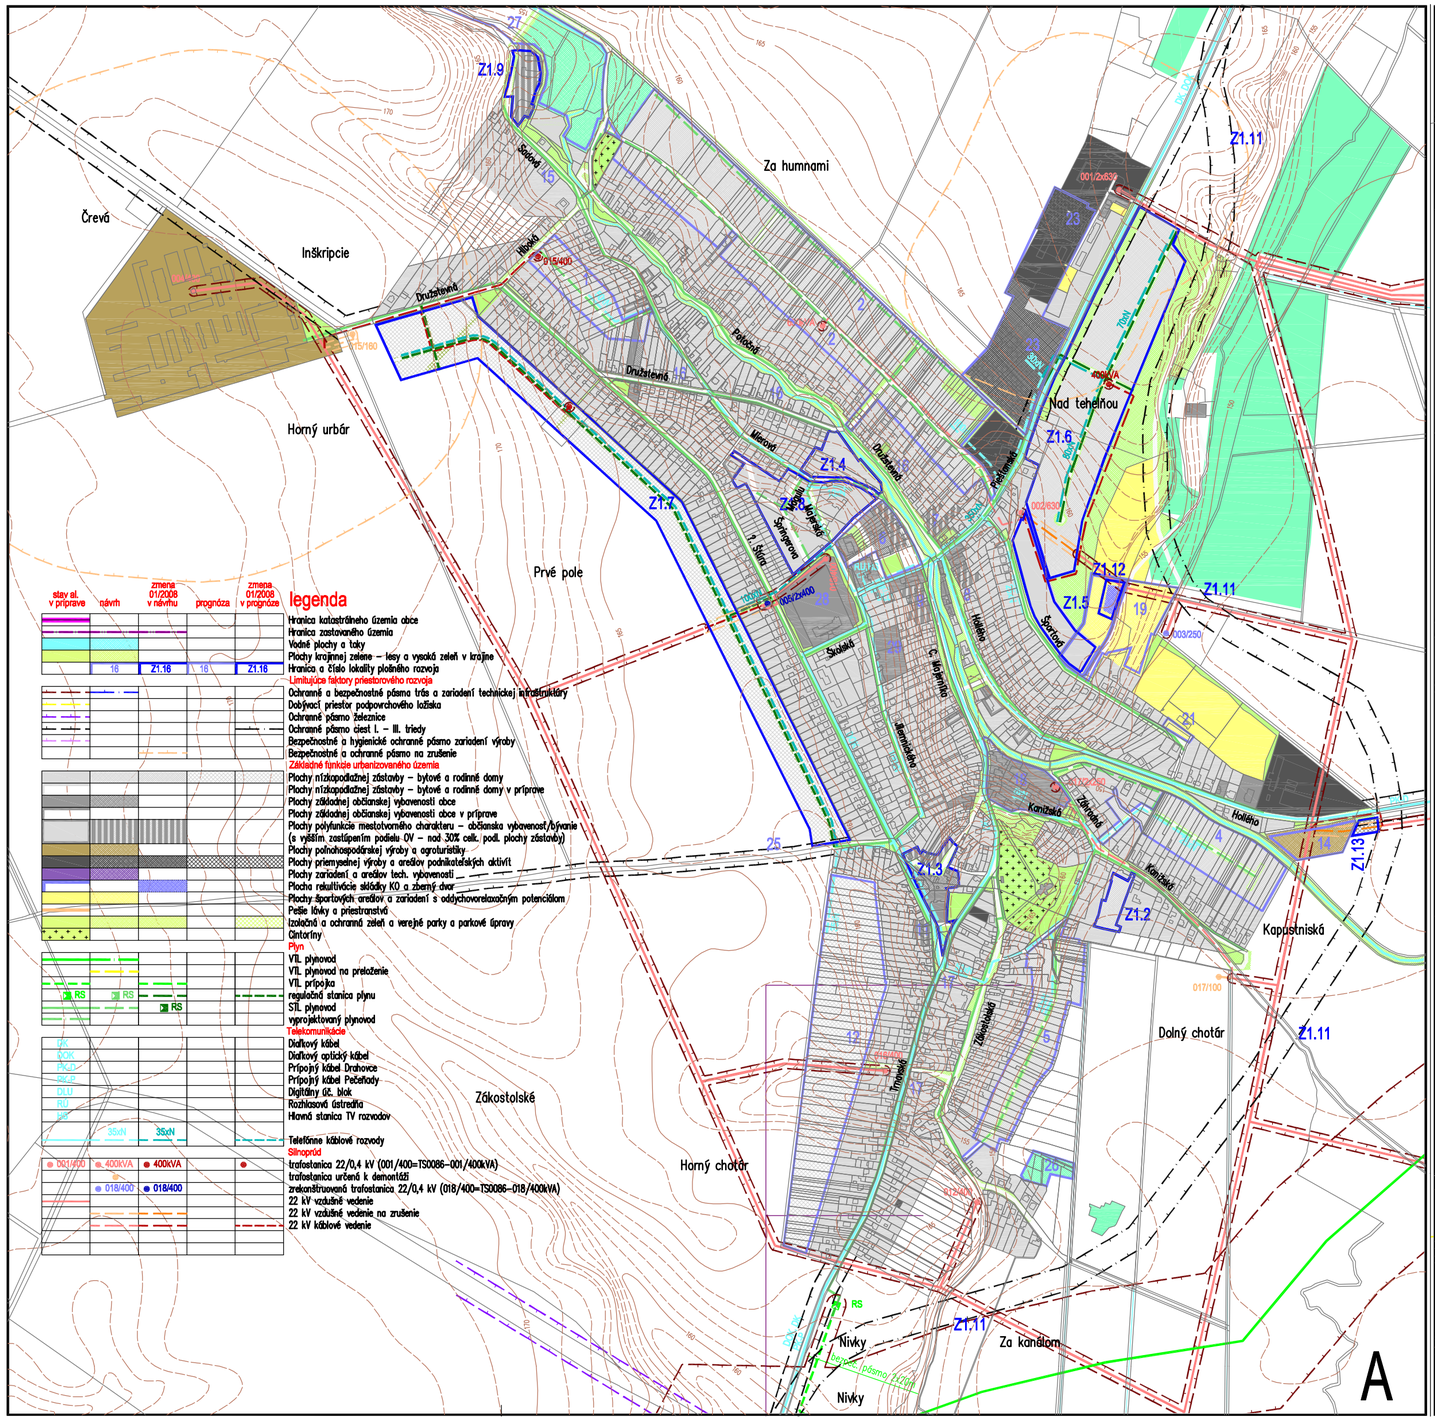

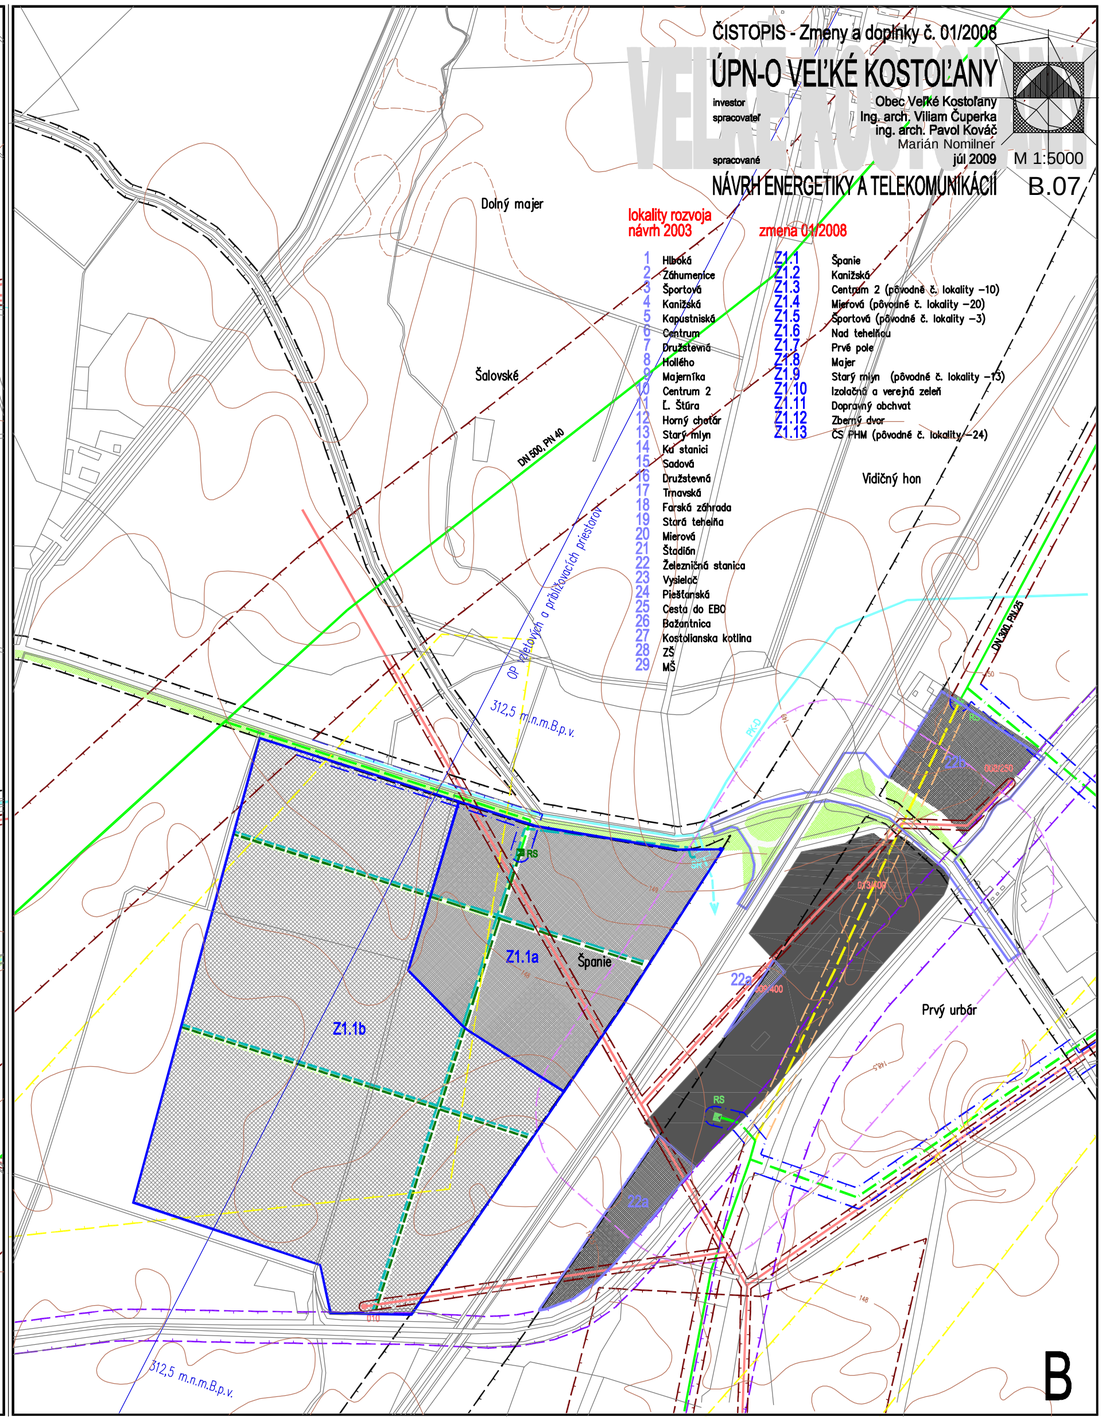

legenda

stav akt. v príprave | návrh | zmena 01/2008 v návrhu | prognóza | zmena 01/2008 v prognóze

- Hranica katastrálneho územia obce
- Hranica zastavaného územia
- Vodné plochy a toky
- Plochy krajinnej zelene – lesy a vysoká zeleň v krajine
- Hranica a číslo lokality plošného rozvoja
- Limitujúce faktory priestorového rozvoja
- Ochranné a bezpečnostné pásma trás a zariadení technickej infraštruktúry
- Dobývací priestor podpovrchového ložiska
- Ochranné pásmo železnice
- Ochranné pásmo ciest I. – III. triedy
- Bezpečnostné a hygienické ochranné pásmo zariadení výroby
- Bezpečnostné a ochranné pásmo na zrušenie
- Základné funkcie urbanizovaného územia
- Plochy nízkopodlažnej zástavby – bytové a rodinné domy
- Plochy nízkopodlažnej zástavby – bytové a rodinné domy v príprave
- Plochy základnej občianskej vybavenosti obce
- Plochy základnej občianskej vybavenosti obce v príprave
- Plochy polyfunkcie mestotvorného charakteru – občianska vybavenosť/bývanie (s vyšším zastúpením podielu OV – nad 30% celk. podl. plochy zástavby)
- Plochy poľnohospodárskej výroby a agroturistiky
- Plochy priemyselnej výroby a areálov podnikateľských aktivít
- Plochy zariadení a areálov tech. vybavenosti
- Plocha rekultivácie skládky KO a zberný dvor
- Plochy športových areálov a zariadení s oddychovorekreačným potenciálom
- Pešie lávky a priestranstvá
- Izolačná a ochranná zeleň a verejné parky a parkové úpravy
- Cintoríny
- Plyn
- VTL plynovod
- VTL plynovod na preloženie
- VTL prípojka
- regulačná stanica plynu
- STL plynovod
- vyprojektovaný plynovod
- Telekomunikácie
- Diaľkový kábel
- Diaľkový optický kábel
- Prípojný kábel Drahovce
- Prípojný kábel Pečeňady
- Digitálny úč. blok
- Rozhlasová ústredňa
- Hlavná stanica TV rozvodov
- Telefónne káblové rozvody
- Silnoprúd
- trafostanica 22/0,4 kV (001/400=TS0086–001/400kVA)
- trafostanica určená k demontáži
- zrekonštruovaná trafostanica 22/0,4 kV (018/400=TS0086–018/400kVA)
- 22 kV vzdušné vedenie
- 22 kV vzdušné vedenie na zrušenie
- 22 kV káblové vedenie