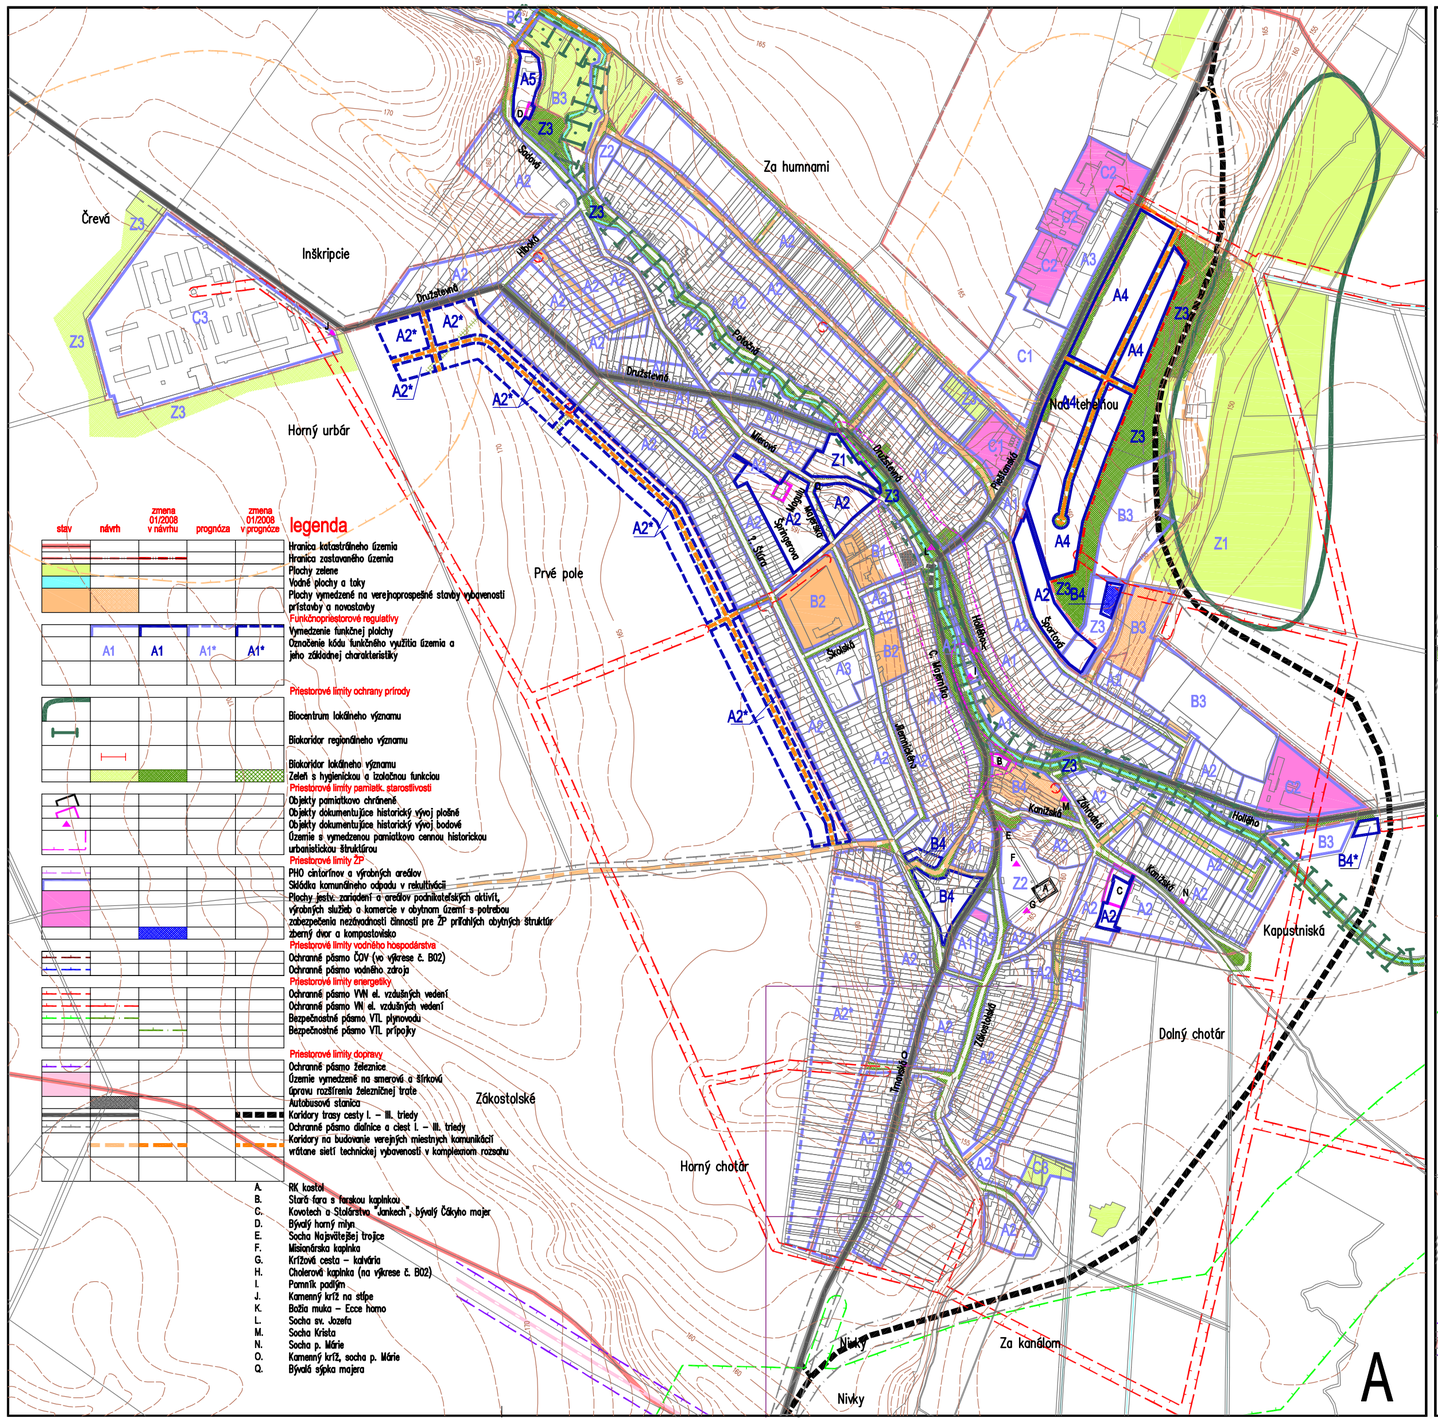

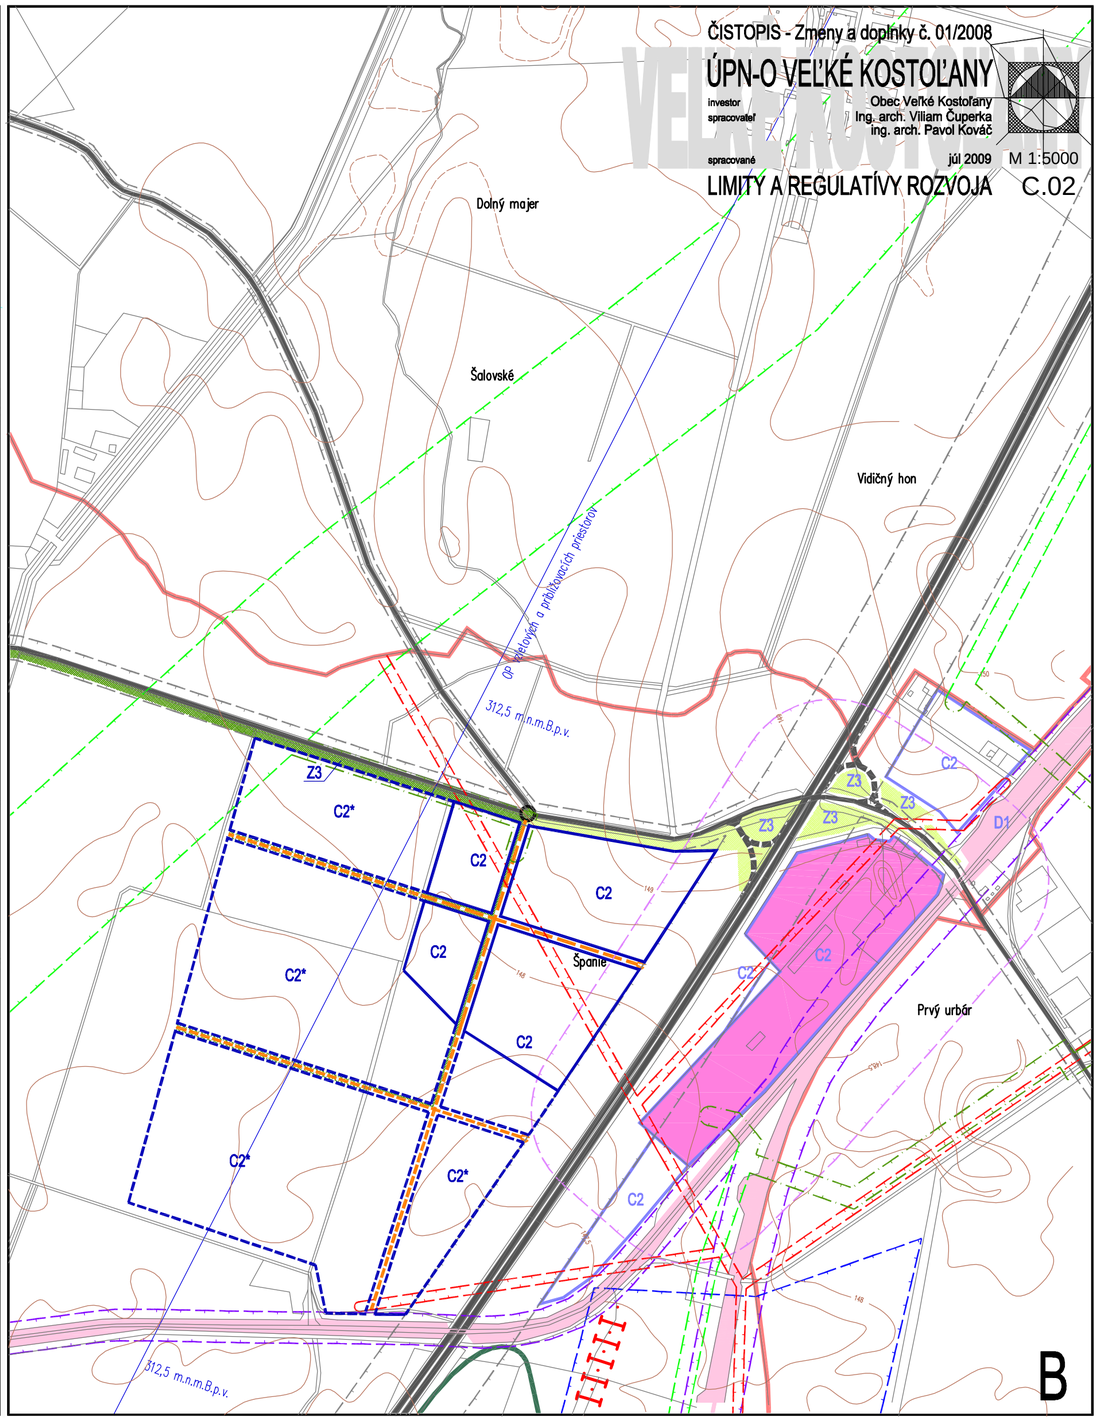

legenda

stav	návrh	zmena 01/2008 v návrhu	prognóza	zmena 01/2008 v prognóze

Hranica katastrálneho územia
Hranica zastavaného územia
Plochy zelene
Vodné plochy a toky
Plochy vymedzené na verejnoprospešné stavby vybavenosti prístavby a novostavby

Funkčnopriestorové regulatívy
Vymedzenie funkčnej plochy
Označenie kódu funkčného využitia územia a jeho základnej charakteristiky

Priestorové limity ochrany prírody
Biocentrum lokálneho významu
Biokoridor regionálneho významu
Biokoridor lokálneho významu
Zeleň s hygienickou a izolačnou funkciou

Priestorové limity pamiatk. starostlivosti
Objekty pamiatkovo chránené
Objekty dokumentujúce historický vývoj plošné
Objekty dokumentujúce historický vývoj bodové
Územie s vymedzenou pamiatkovo cennou historickou urbanistickou štruktúrou

Priestorové limity ŽP
PHO cintorínov a výrobných areálov
Skládka komunálneho odpadu v rekultivácii
Plochy jestv. zariadení a areálov podnikateľských aktivít, výrobných služieb a komercie v obytnom území s potrebou zabezpečenia nezávadnosti činnosti pre ŽP príľahlých obytných štruktúr
zberný dvor a kompostovisko

Priestorové limity vodného hospodárstva
Ochranné pásmo ČOV (vo výkrese č. B02)
Ochranné pásmo vodného zdroja

Priestorové limity energetiky
Ochranné pásmo VVN el. vzdušných vedení
Ochranné pásmo VN el. vzdušných vedení
Bezpečnostné pásmo VTL plynovodu
Bezpečnostné pásmo VTL prípojky

Priestorové limity dopravy
Ochranné pásmo železnice
Územie vymedzené na smerovú a šírkovú úpravu rozšírenia železničnej trate
Autobusová stanica
Koridory trasy cesty I. – III. triedy
Ochranné pásmo diaľnice a ciest I. – III. triedy
Koridory na budovanie verejných miestnych komunikácií vrátane sietí technickej vybavenosti v komplexnom rozsahu

A. RK kostol
B. Stará fara s farskou kaplnkou
C. Kovotech a Stolárstvo "Jankech", bývalý Čákyho majer
D. Bývalý horný mlyn
E. Socha Najsvätejšej trojice
F. Misionárska kaplnka
G. Krížová cesta – kalvária
H. Cholerová kaplnka (na výkrese č. B02)
I. Pomník padlým
J. Kamenný kríž na stĺpe
K. Božia muka – Ecce homo
L. Socha sv. Jozefa
M. Socha Krista
N. Socha p. Márie
O. Kamenný kríž, socha p. Márie
Q. Bývalá sýpka majera