



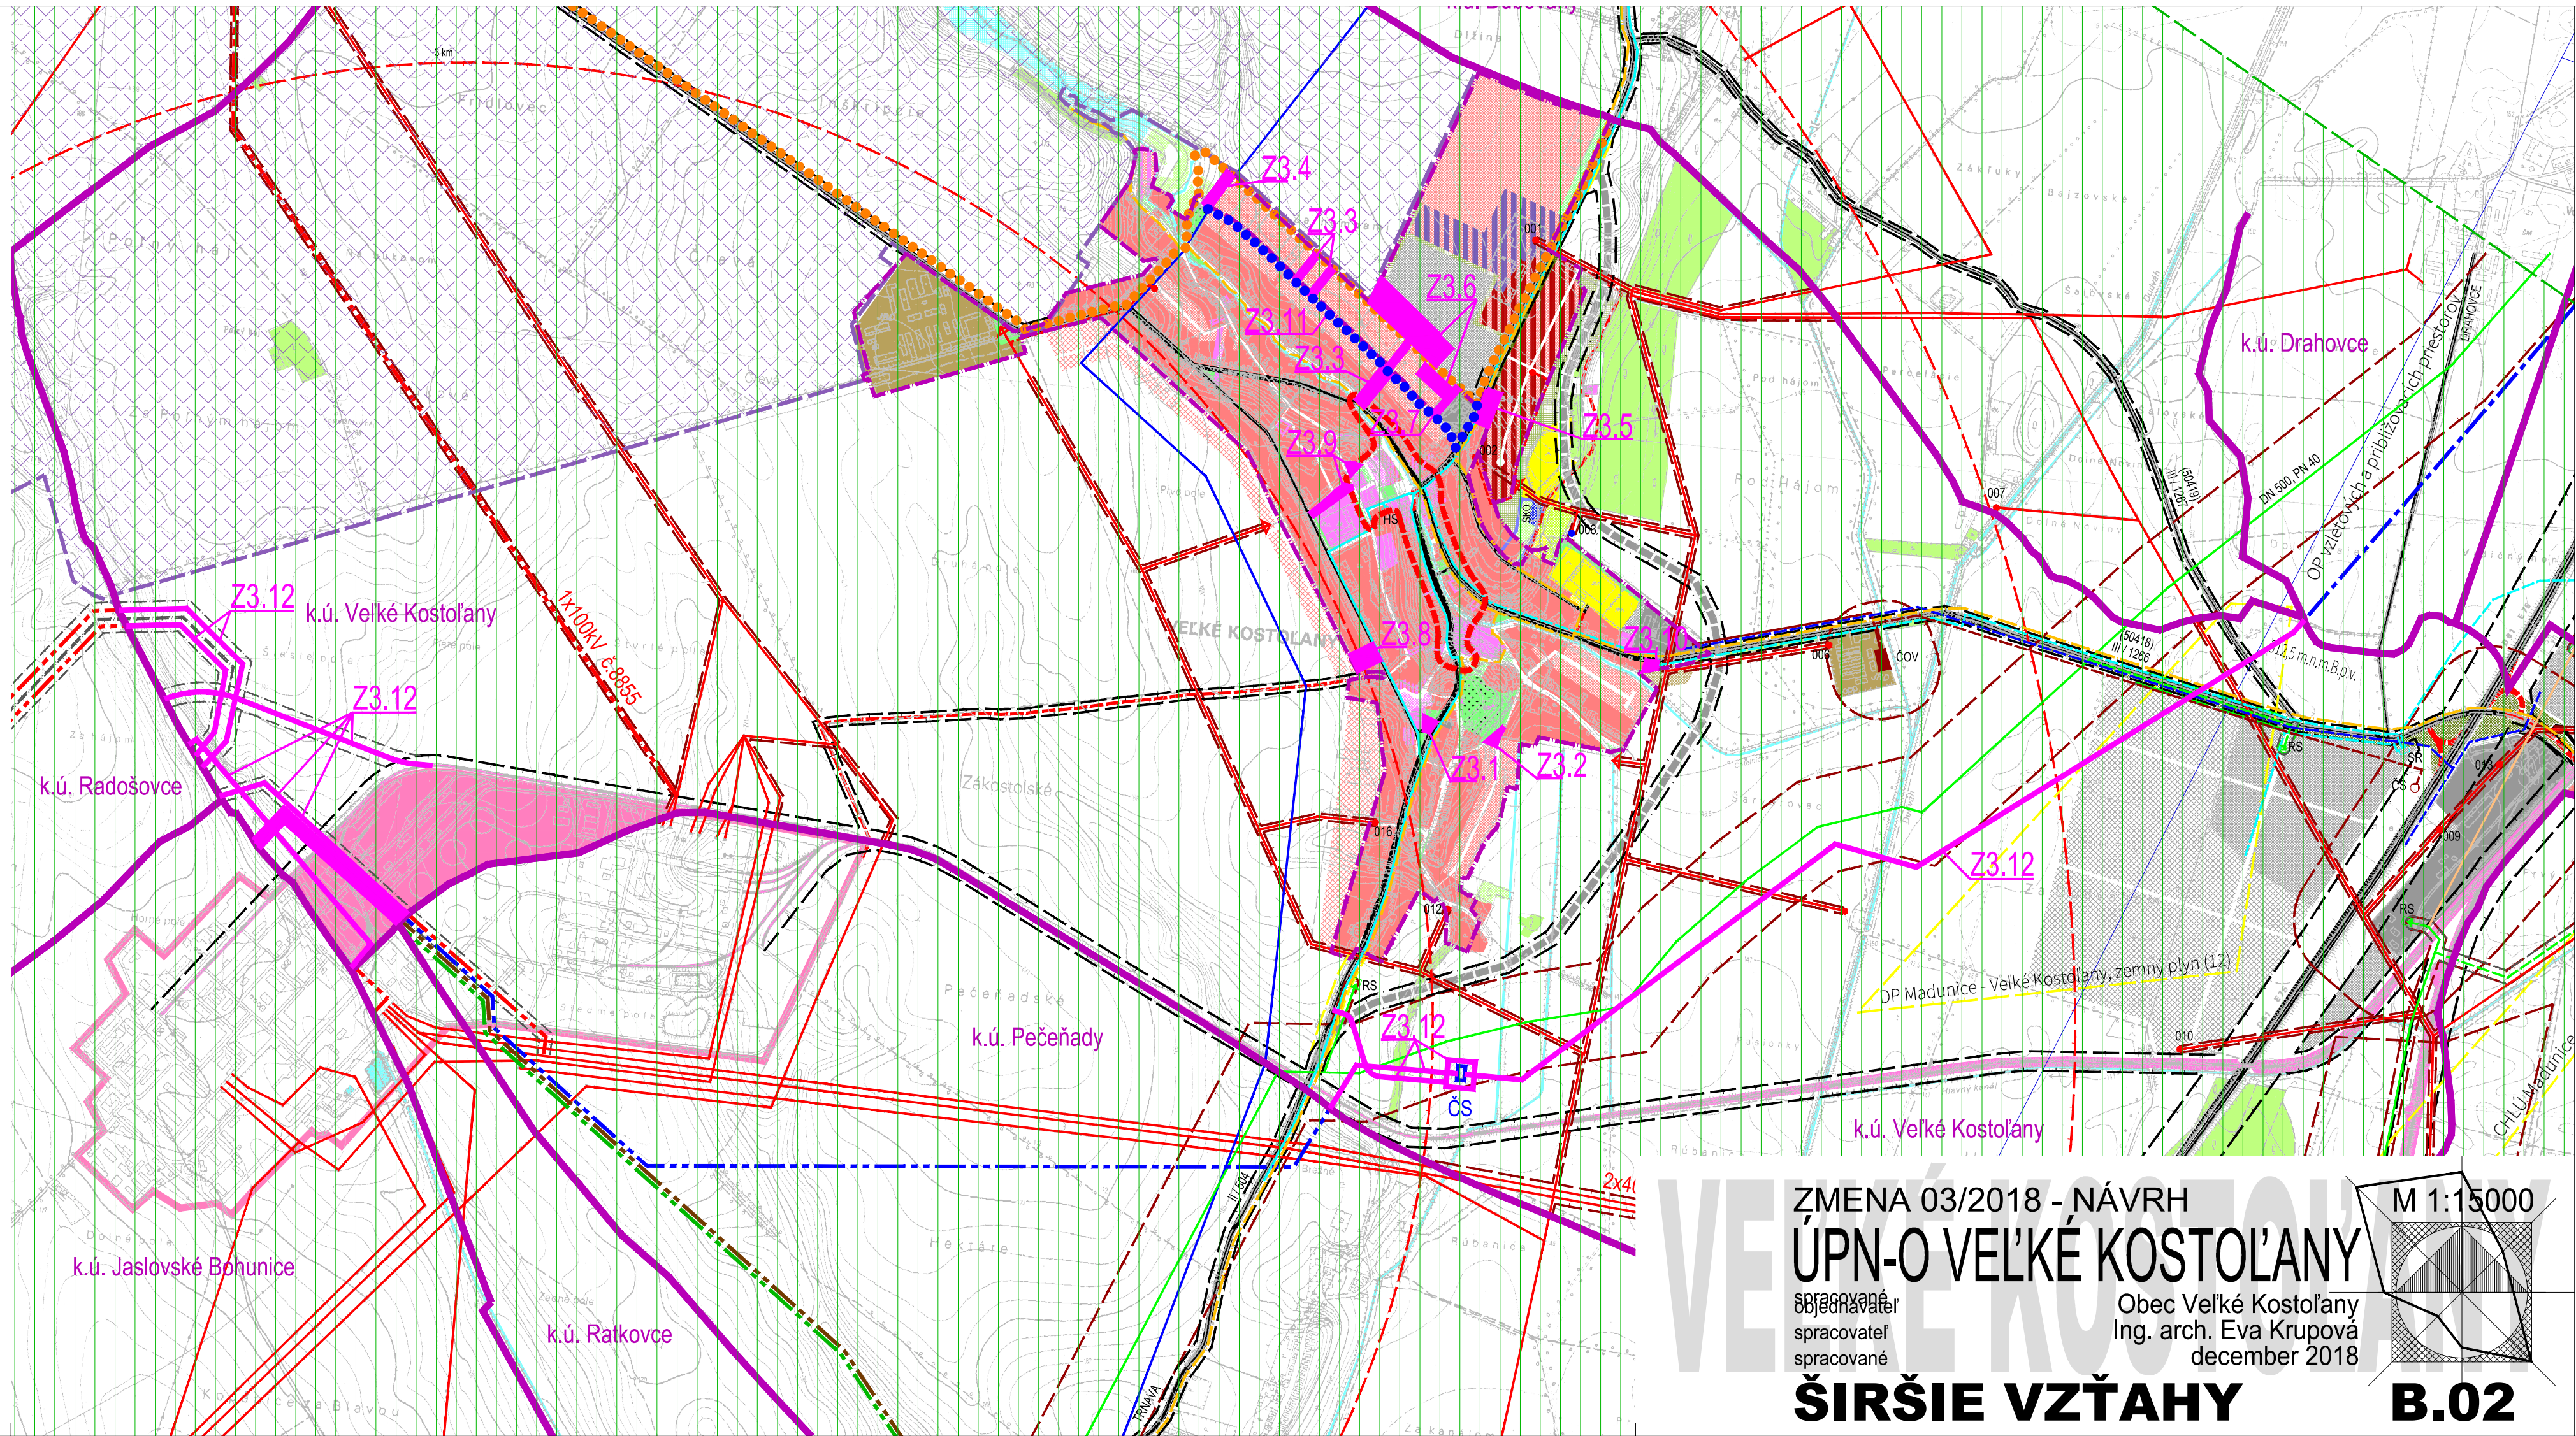

stav	návrh 2004 zmena 01/2008 zmena 02/2016	zmena 03/2018	prognóza
hranica katastra obce			
hranica zastav. územia			
hranica lokality (riešeného územia) Zmeny 03/2018			
centrálna zóna obce			
plochy bývania			
pl. občianskej vybavenosti			
pl. polyfunkčnej kostry sídla			
pl. polyfunkcie - zmiešaná zóna BD a RD			
pl. polyfunkcie - podnikateľských aktivít, komercie a bývania			
pl. osobitného určenia - EBO			
pl. športovej vybavenosti			
pl. rekreačných zariadení			
plochy krajinnej zelene			
hlavné pl. sídelnej verejnej zelene			
cintorín			
plochy agroturistiky			
izolačná a ochranná zeleň			
vodný tok a vodné plochy			
plochy priemyselnej výroby			
plochy poľnohospodárskej výroby			
komunikačný systém			
plochy železničnej dopravy			
cykloturistické trasy			
navrhovaná miestna cyklotrasa			
skládka komunál. odpadu			
ochranné pásma dopravy			
110 kV, 22kV vzdušné vedenie			
trafostanica 22/0,4 kV			
VTL plynovod			
regulačná stanica plynu			
plynovod na zrušenie			
vodovod			
prívod surovej vody			
výtlak surovej vody			
odvedenie odpadových vôd			
odvedenie dažďových vôd			
čerpacia stanica V. Kostolany			
výtlačné potrubie do ČOV a ČOV			
diáľkový al. diáľkový optický kábel			
pripojný kábel			
ostatné ochranné pásma			
chránené lož. územie al. dobývací priestor			
prieskumné územie			
zóna havárijného plánovania			
OP vodorovnej a kužeľovej plochy letiska Piešťany			
polyfunkčné plochy bývania a OV			
zberný dvor a kompostovisko			
22 kV káblové vedenie			
čerpacia stanica splaškovej kanalizácie			
hranica CHVÚ Spačinského-nižňanského polia			

ZMENA 03/2018 - NÁVRH
ÚPN-O VELKÉ KOSTOL'ANY
spracovateľ
spracovateľ
spracované
Obec Velké Kostolany
Ing. arch. Eva Krupová
december 2018
ŠIRŠIE VZŤAHY
B.02

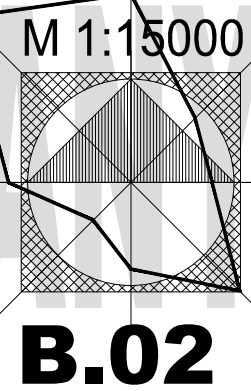

ZMENA 03/2018 - NÁVRH
ÚPN-O VELKÉ KOSTOL'ANY
spracovateľ
spracovateľ
spracované
Obec Velké Kostolany
Ing. arch. Eva Krupová
december 2018
ŠIRŠIE VZŤAHY
B.02

